




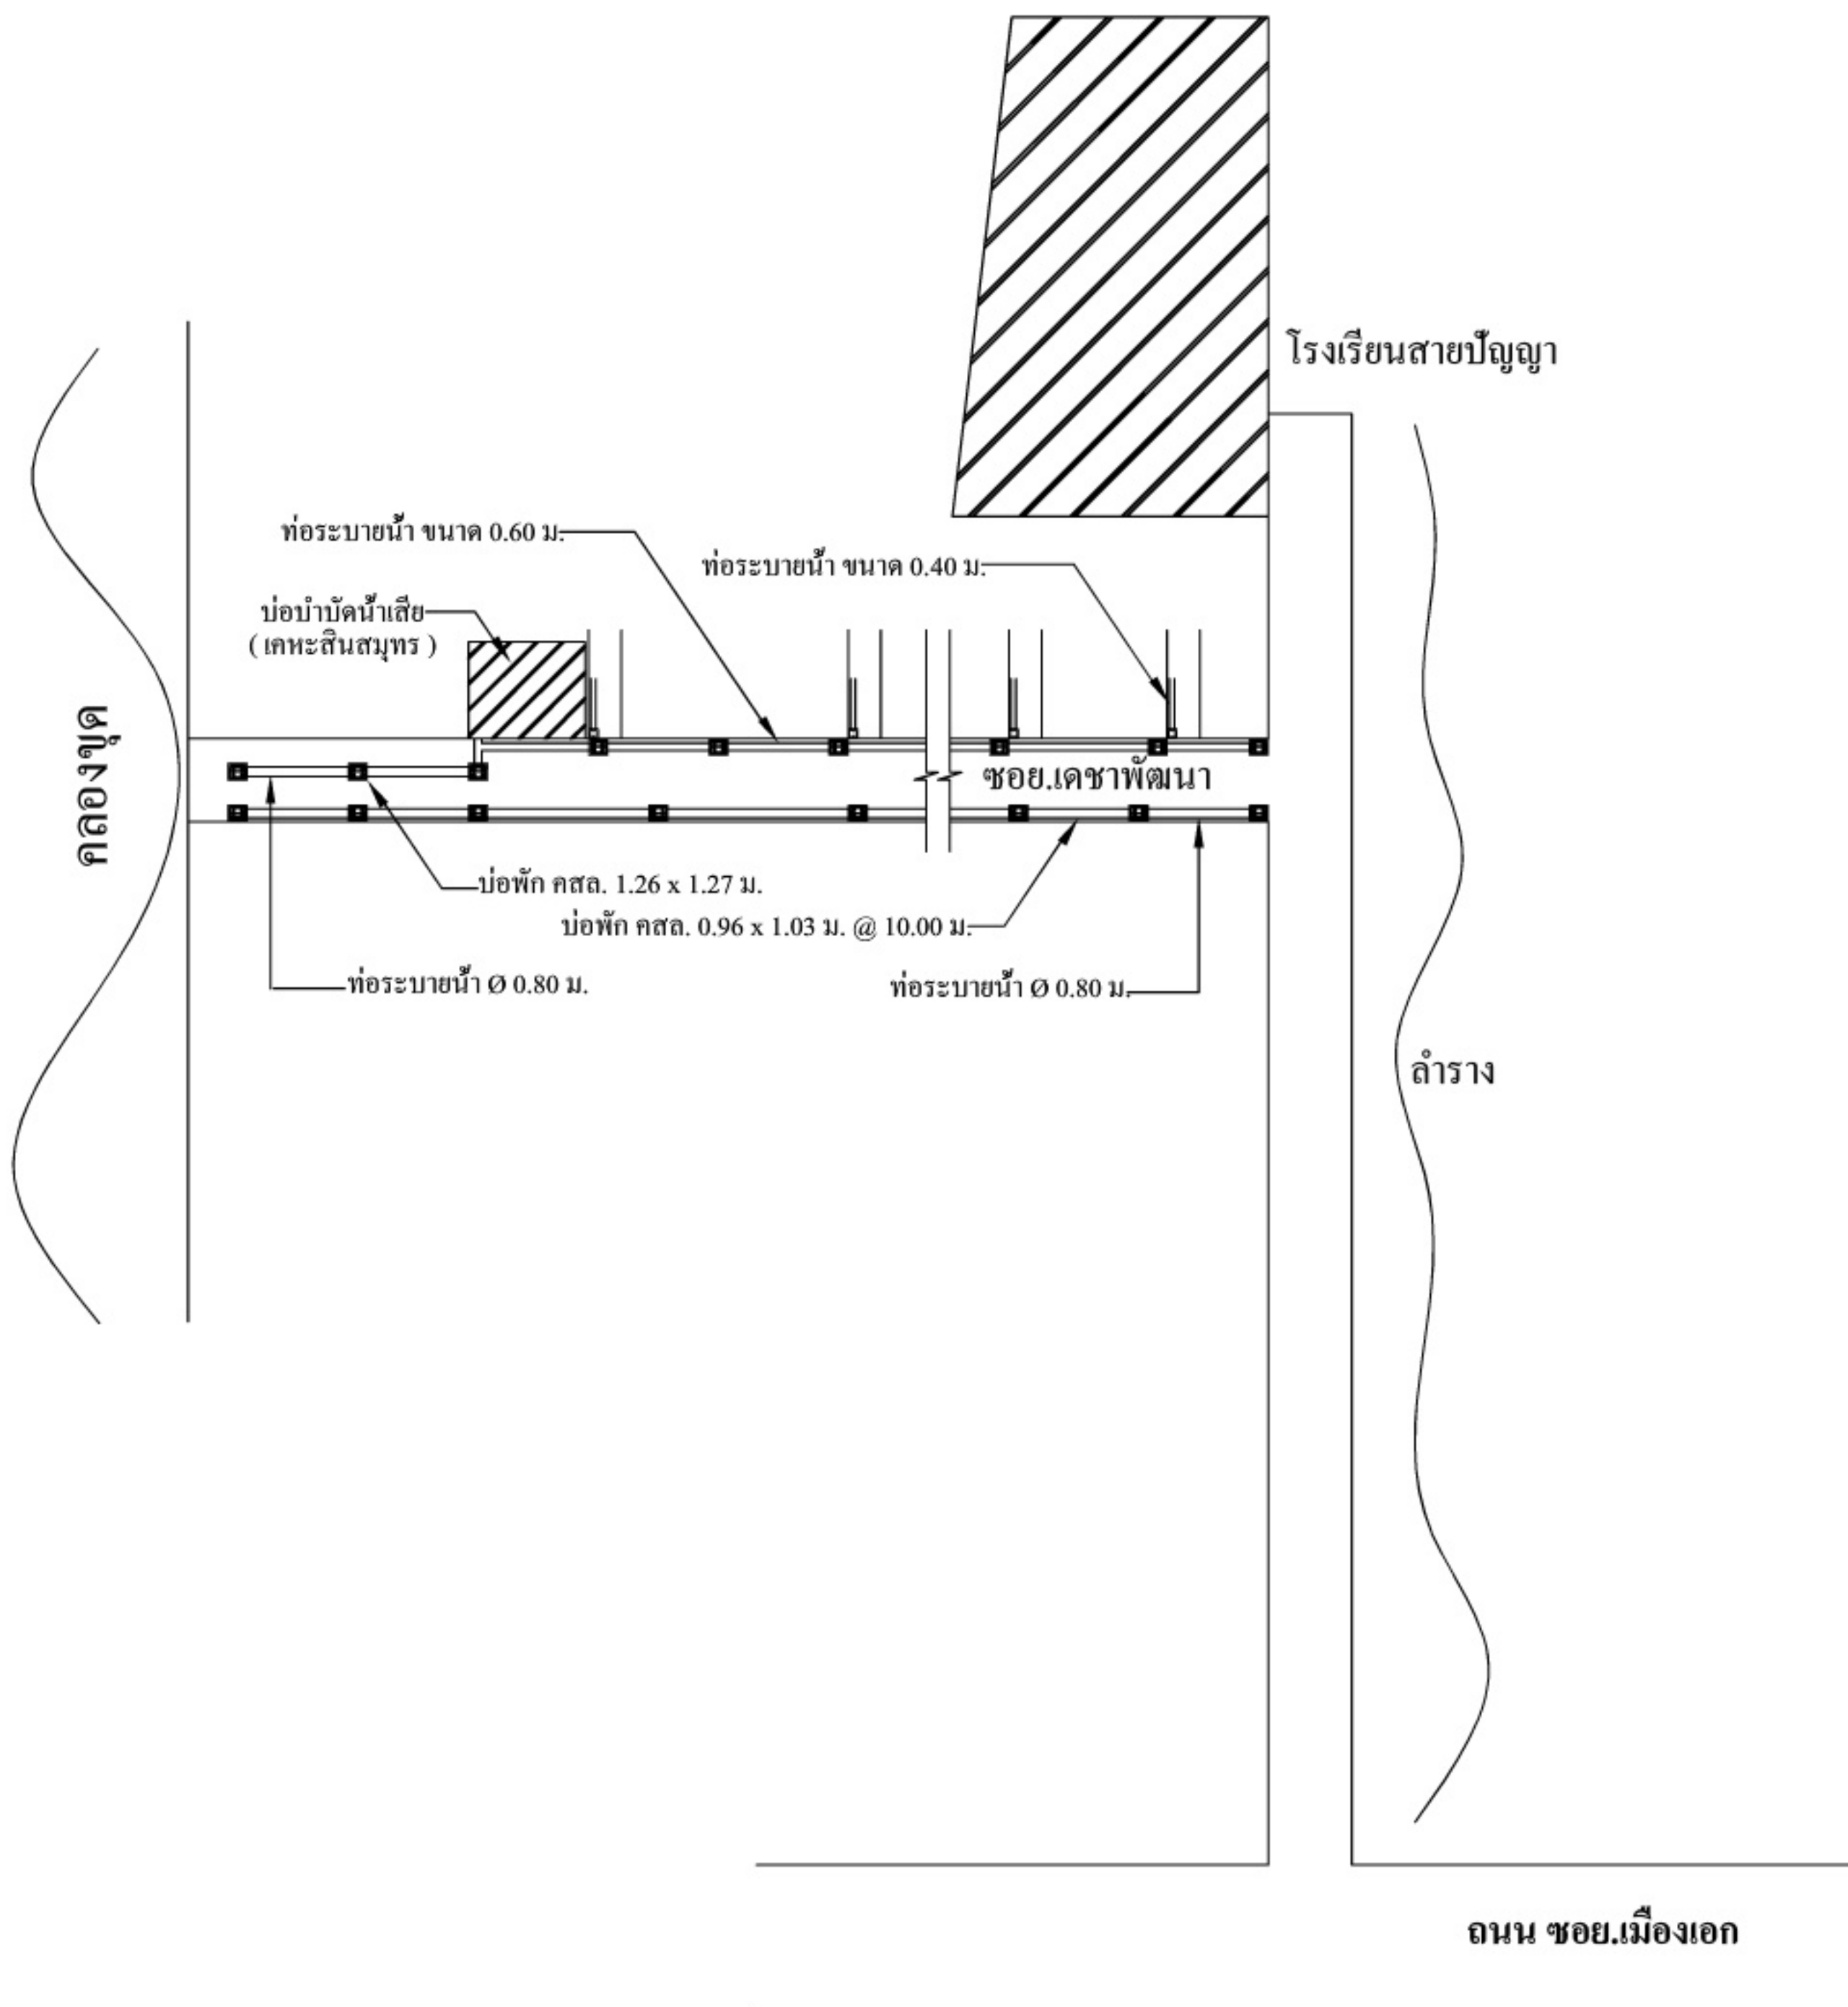


12 แผนผังท่อระบายน้ำ ซอยพหลโยธิน 87 ซอย 6 (เคหะสินสมุทรรังสิต)


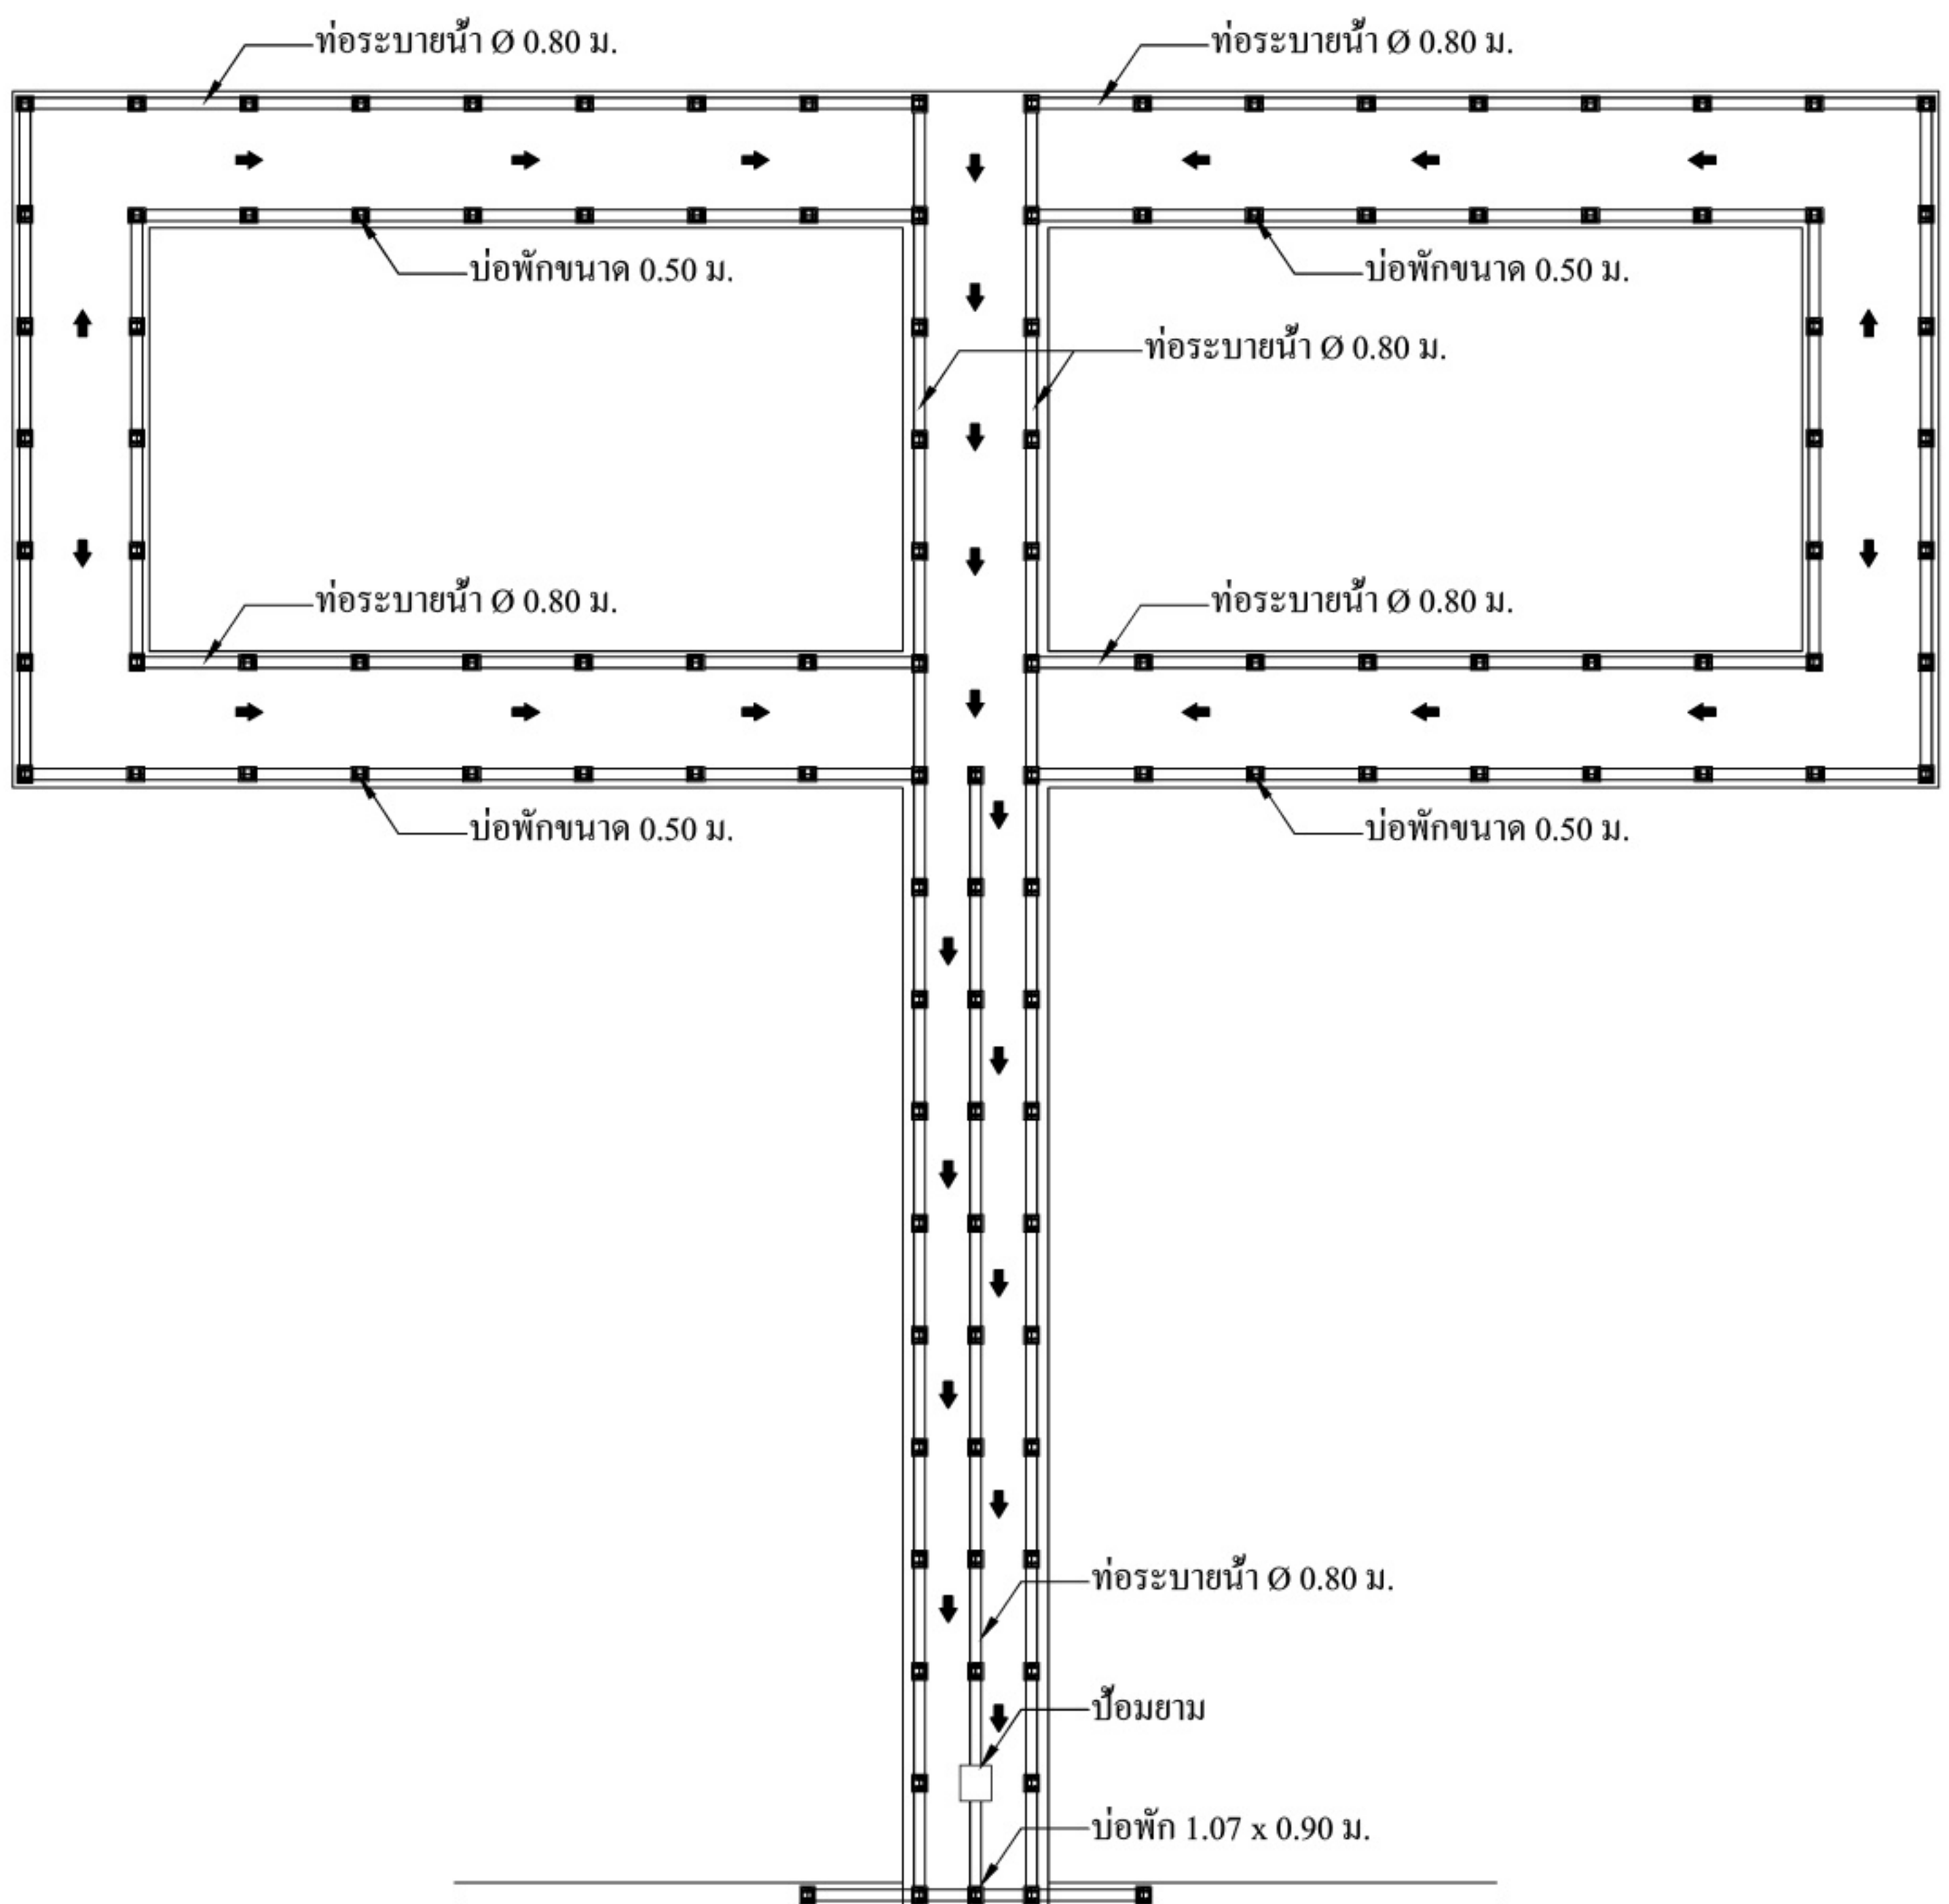




ชอย.พหลโยธิน 87

13 แผนผังท่อระบายน้ำ ชอยพหลโยธิน 87 ชอย.10 (หมู่บ้านปรีชา)

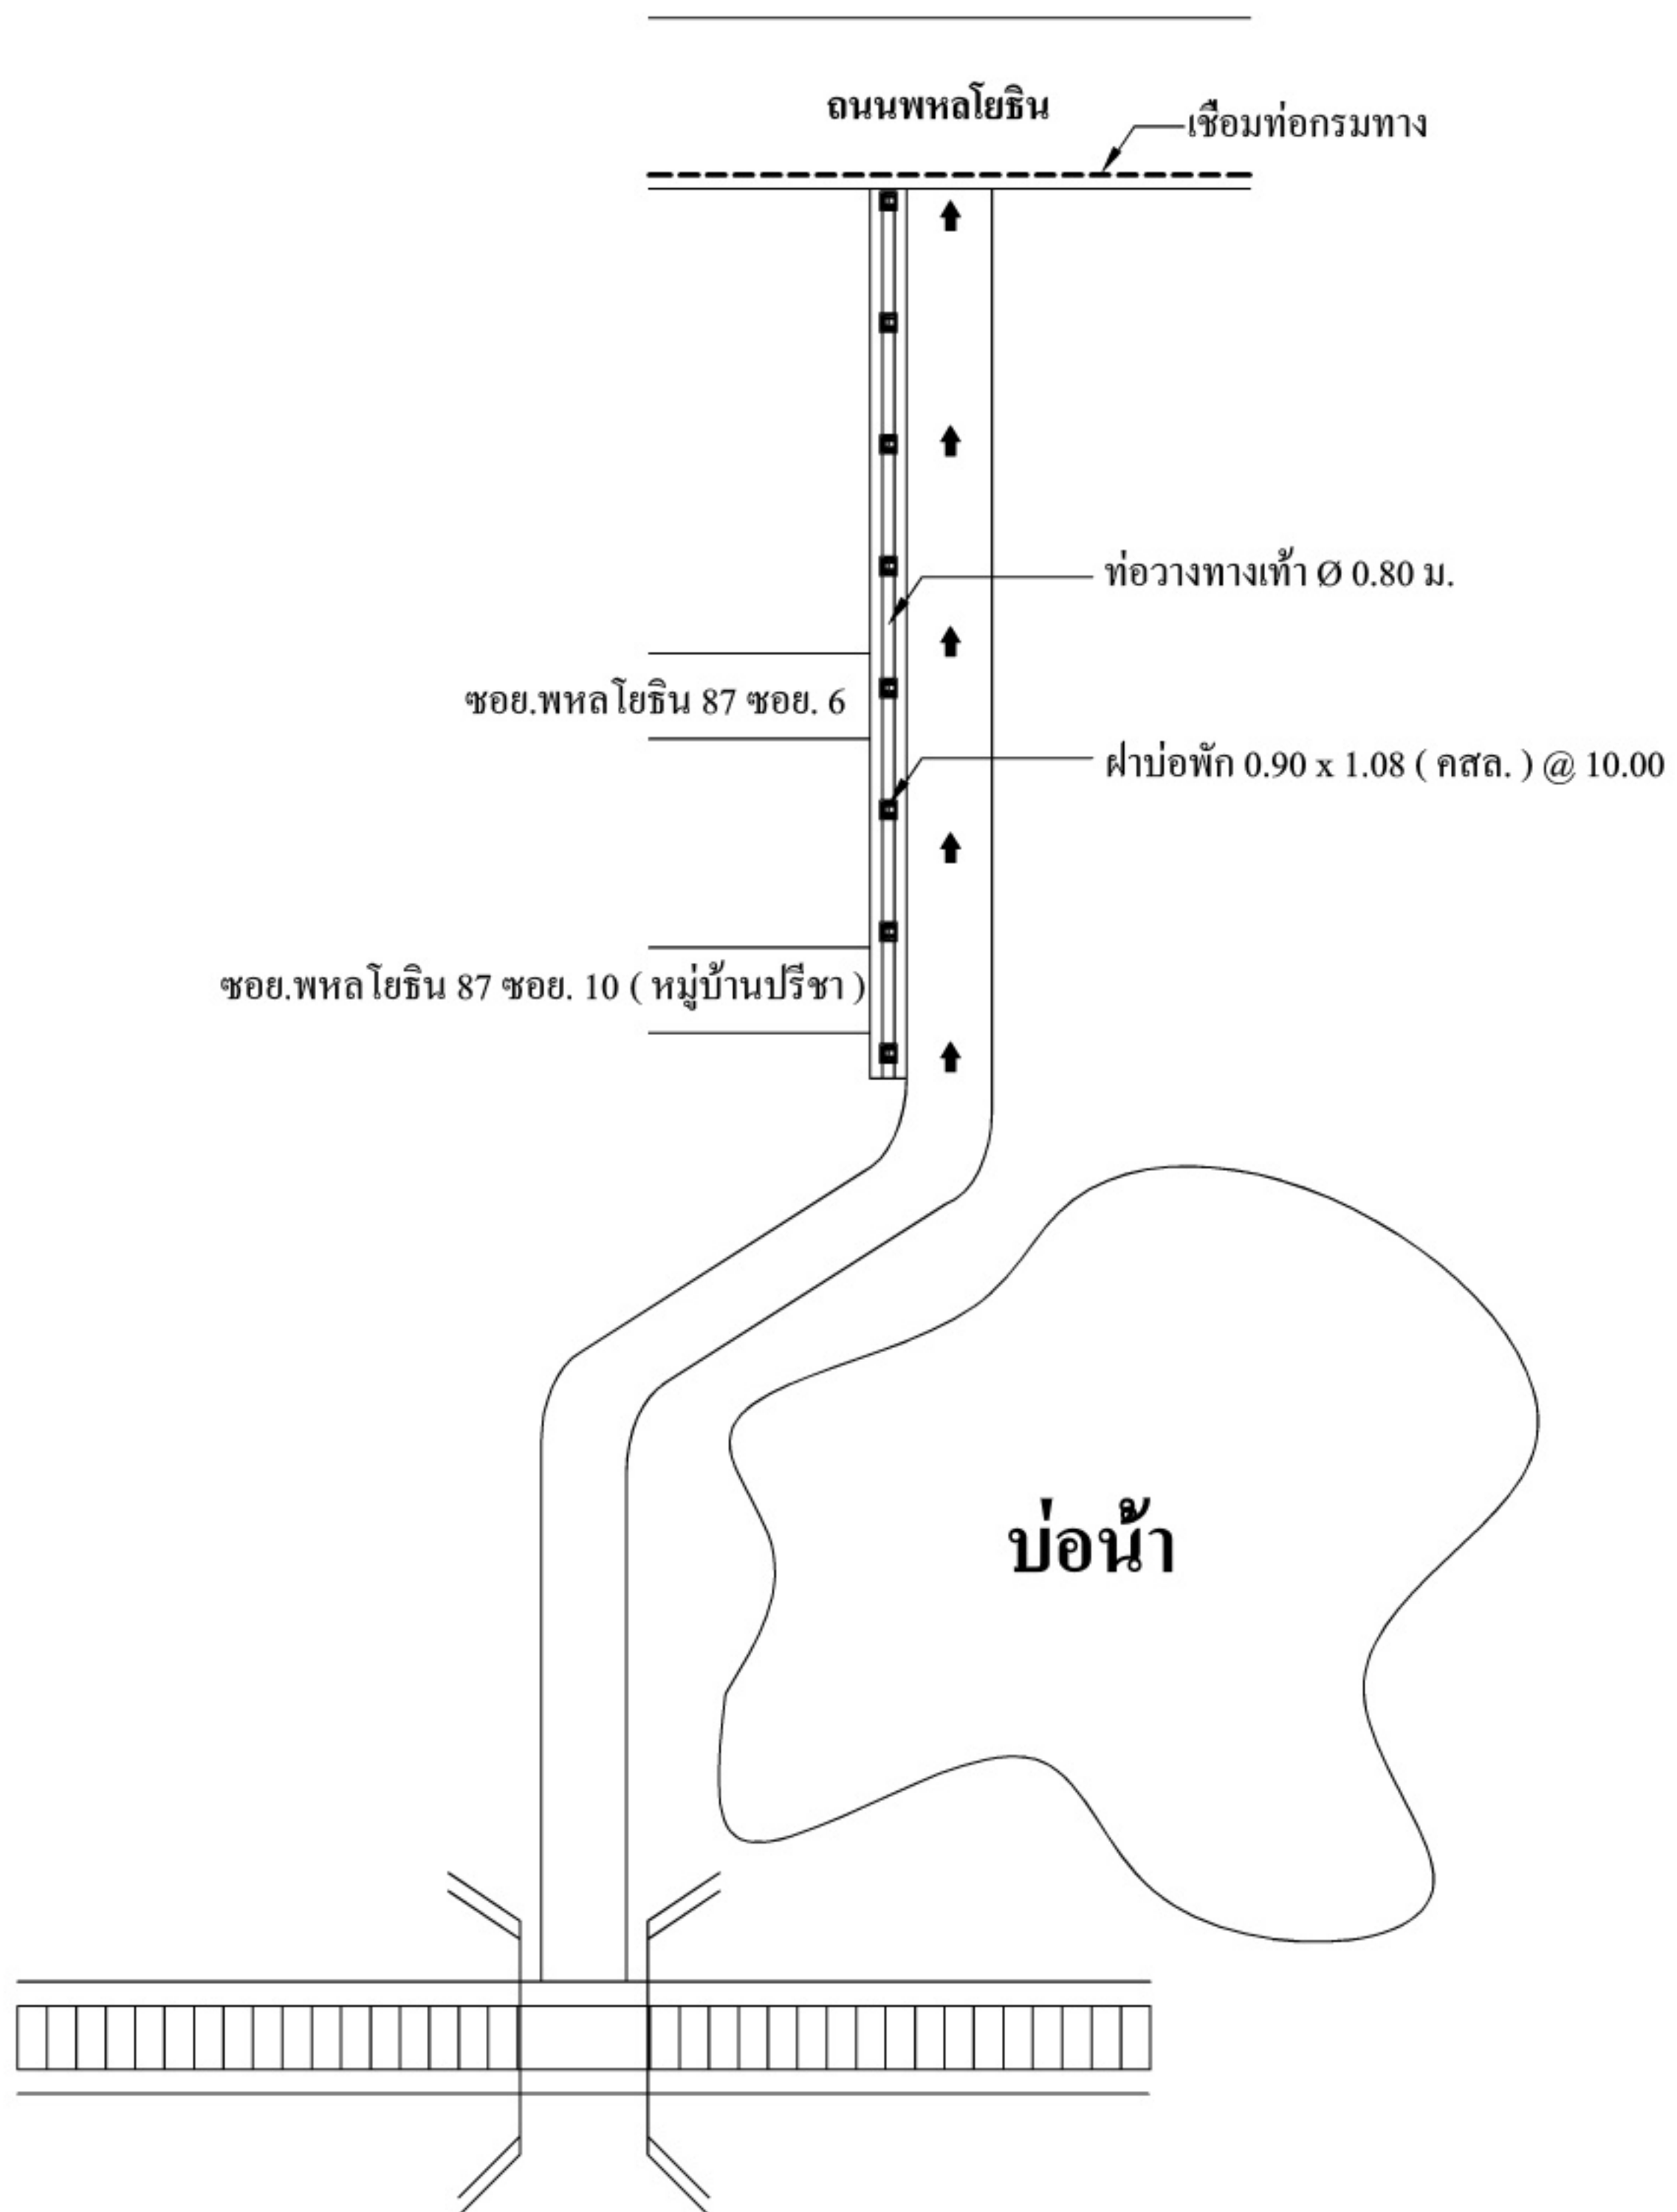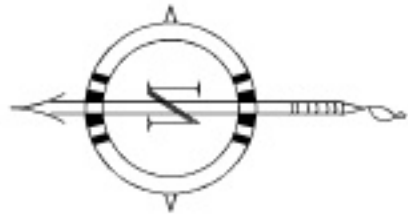


11 ผังระบบท่อระบายน้ำ ชอยพหลโยธิน 87 (เข้าเมืองเอก)

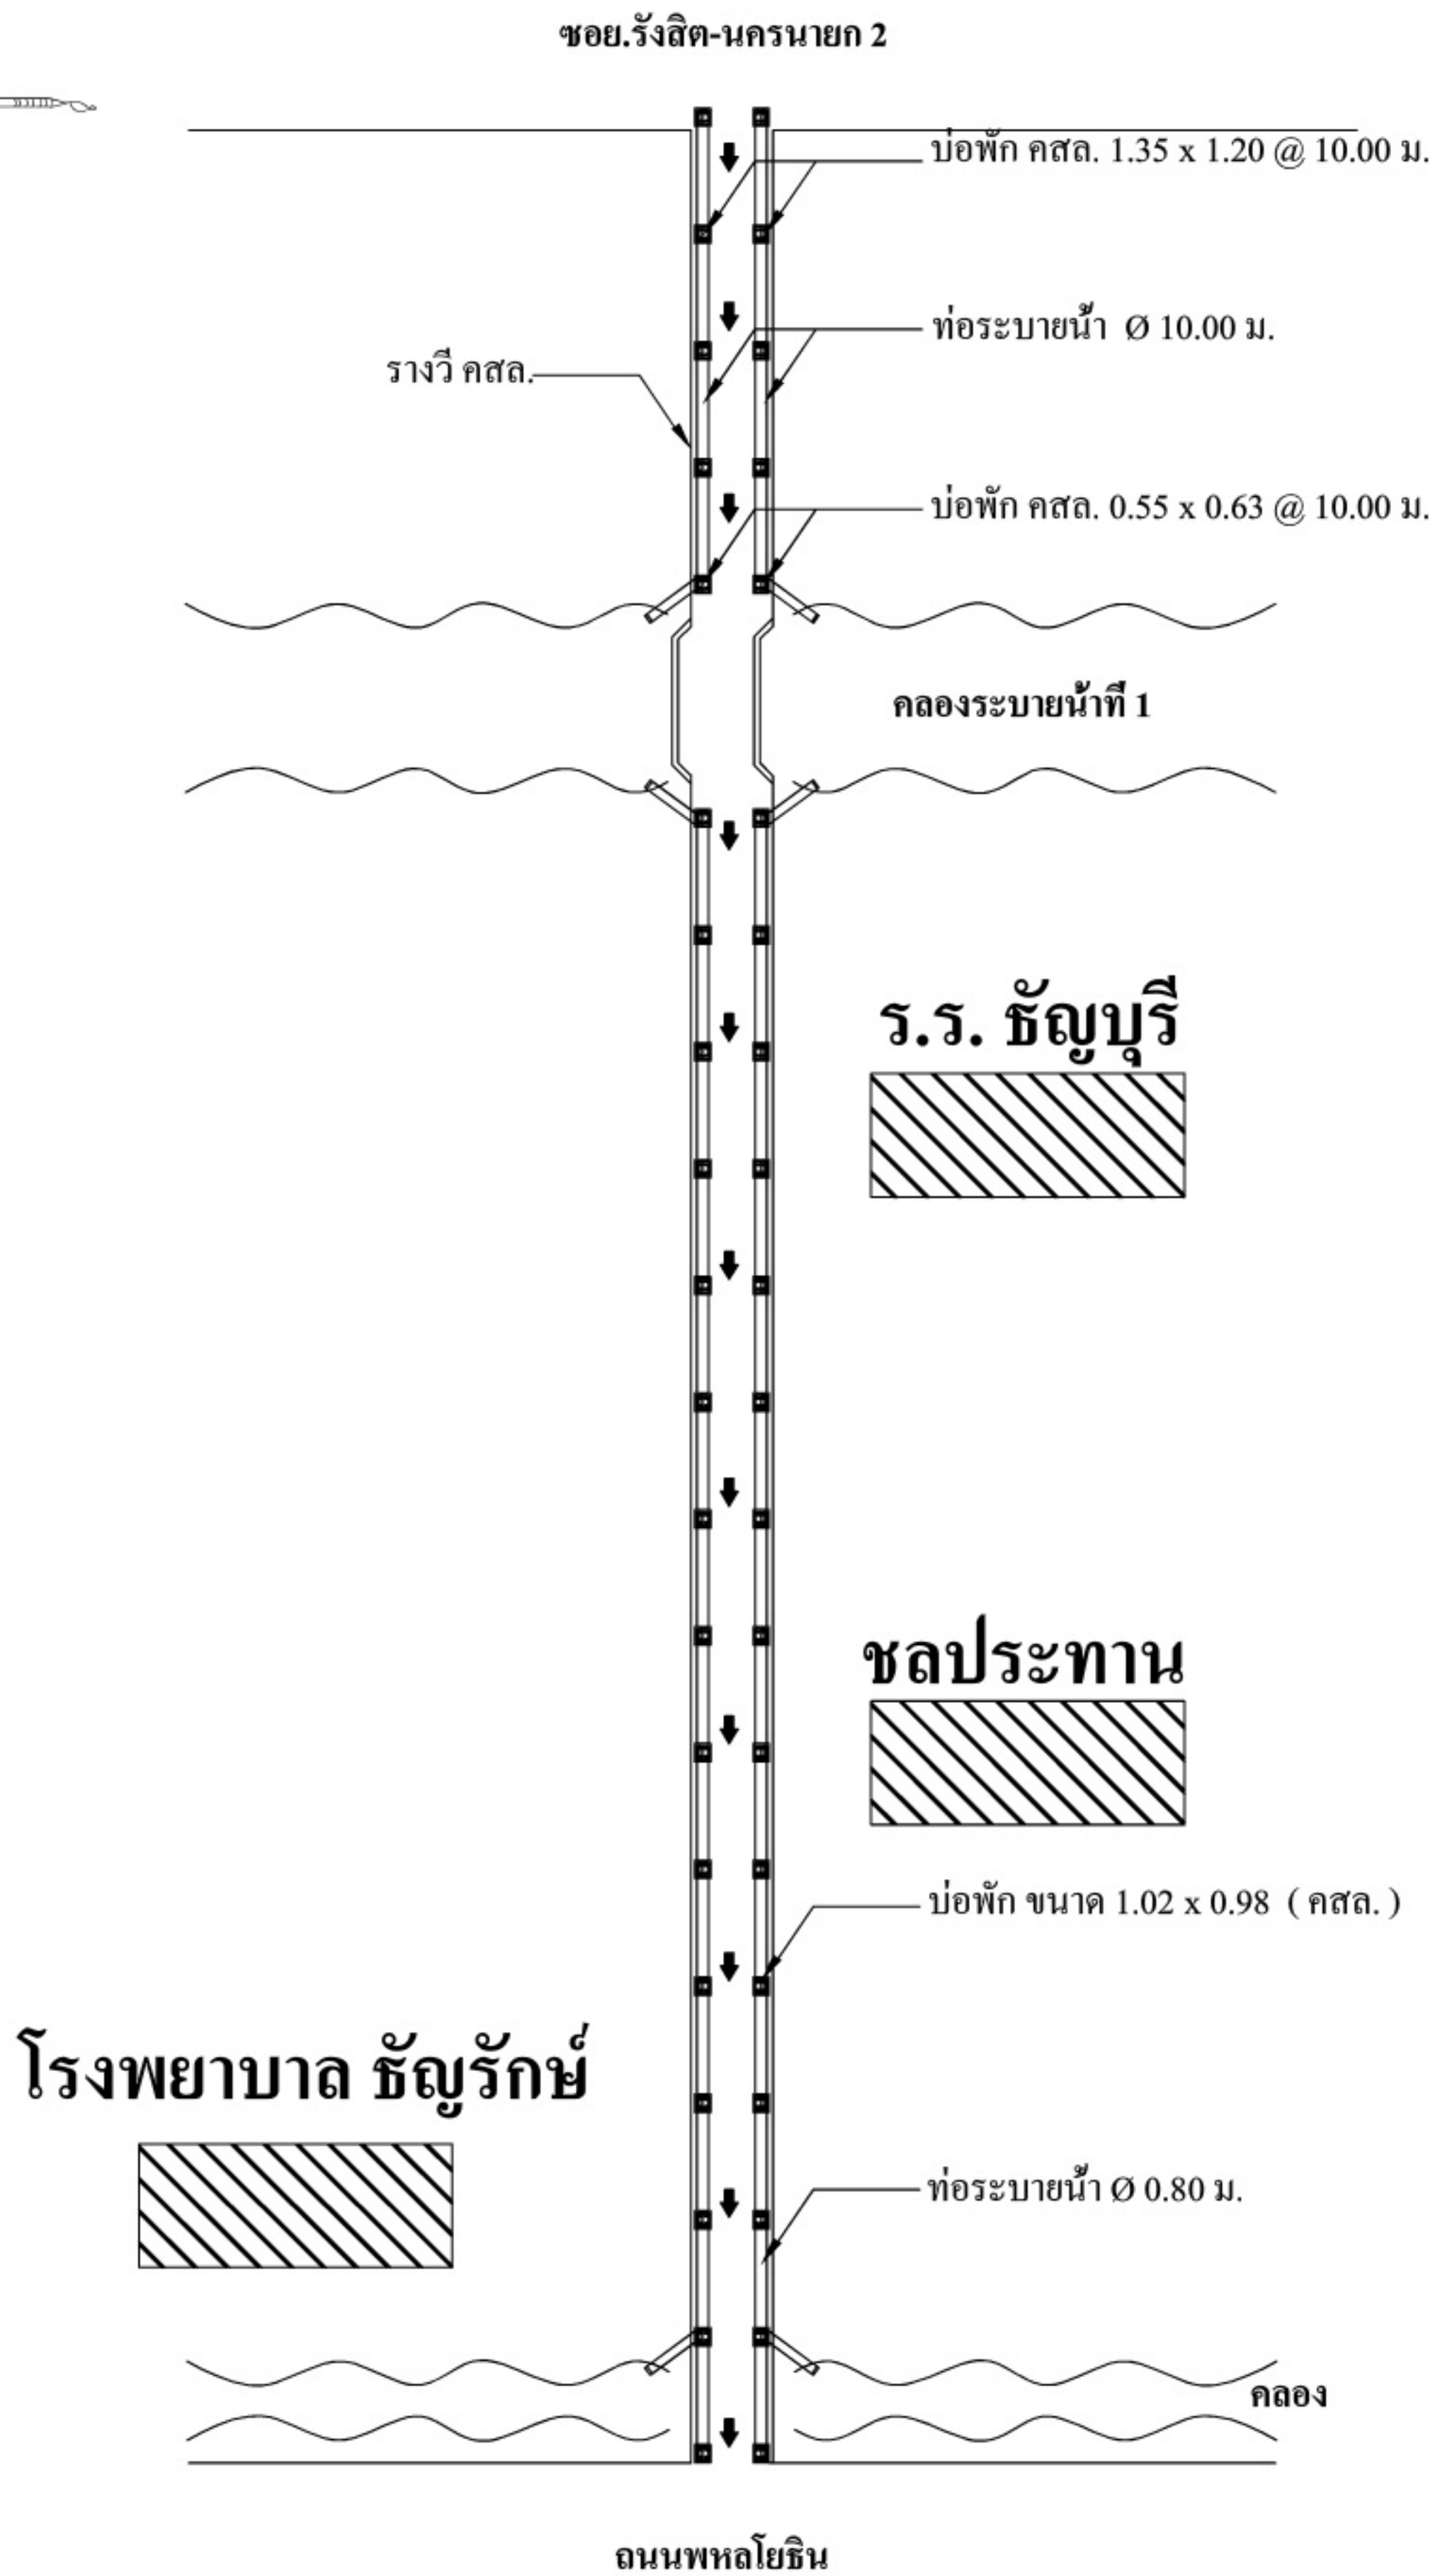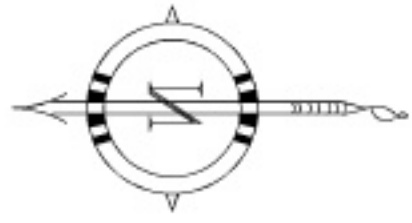


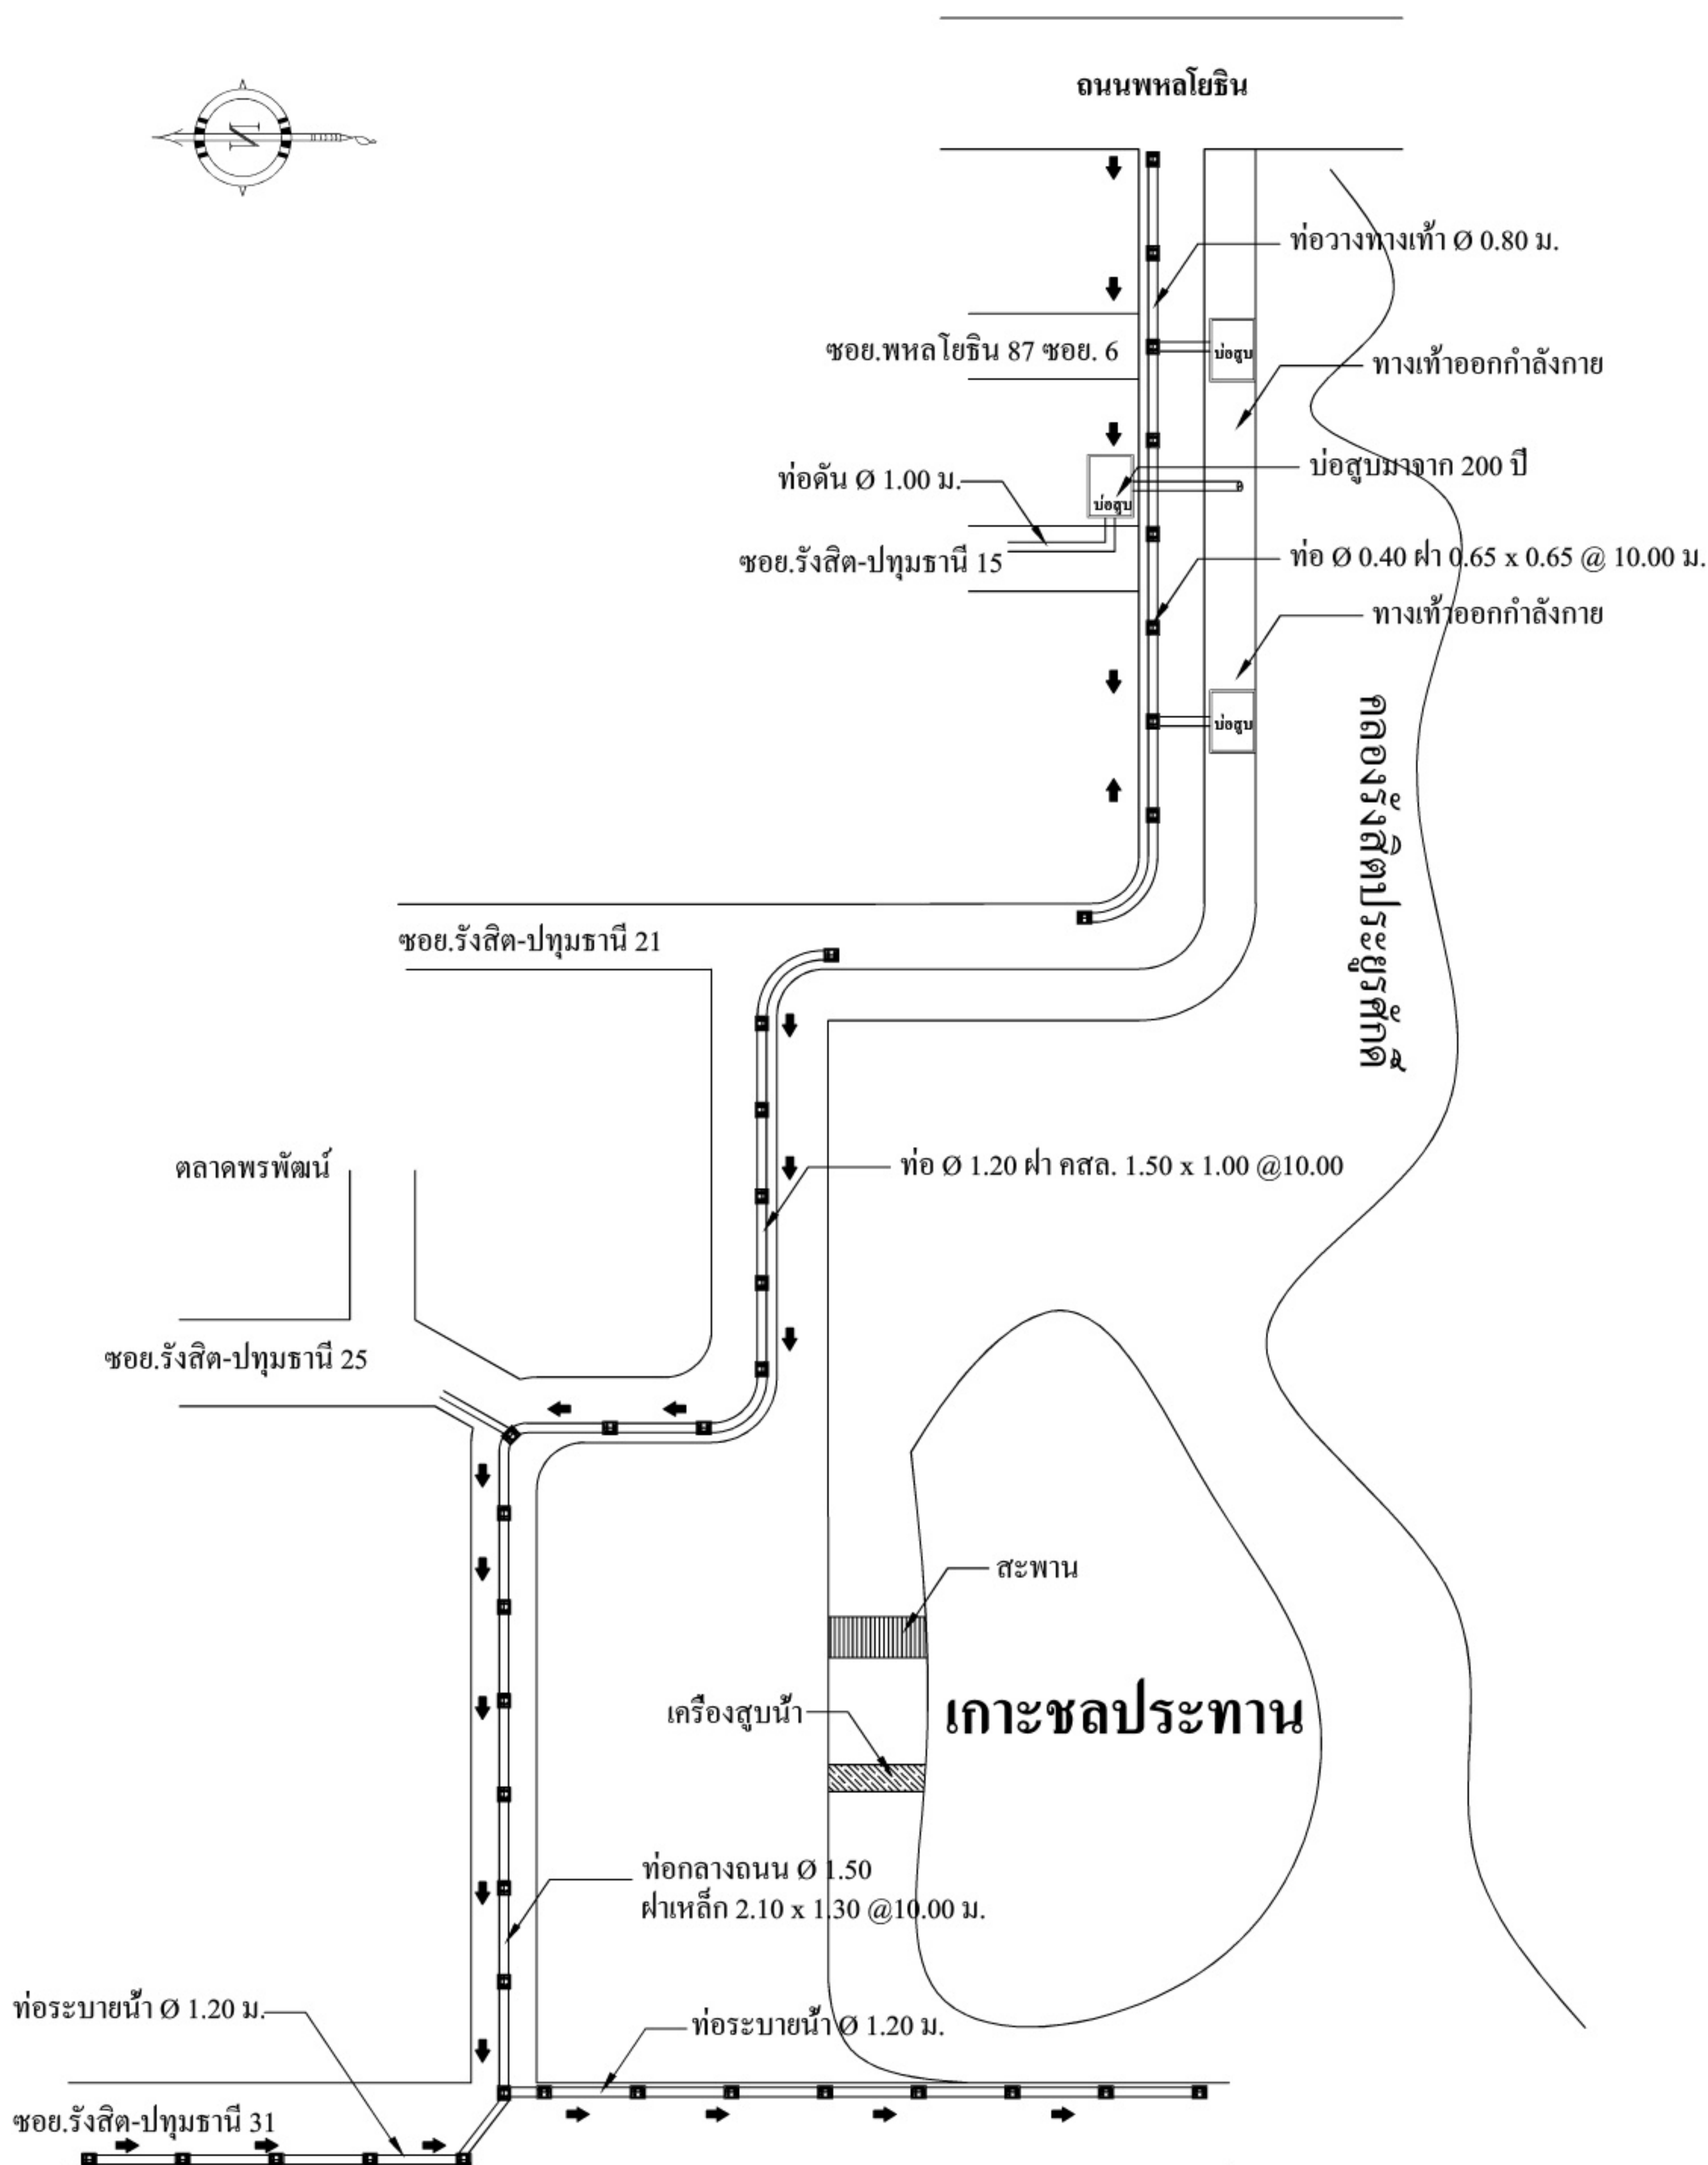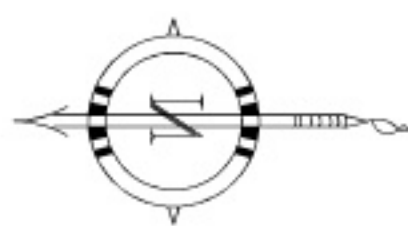




14 ผังระบบท่อระบายน้ำ ถนนพหลโยธิน 127 (เลียบคลองฝั่งเหนือ)

ผังระบบท่อระบายน้ำ ซอยรังสิต-นครนายก 13

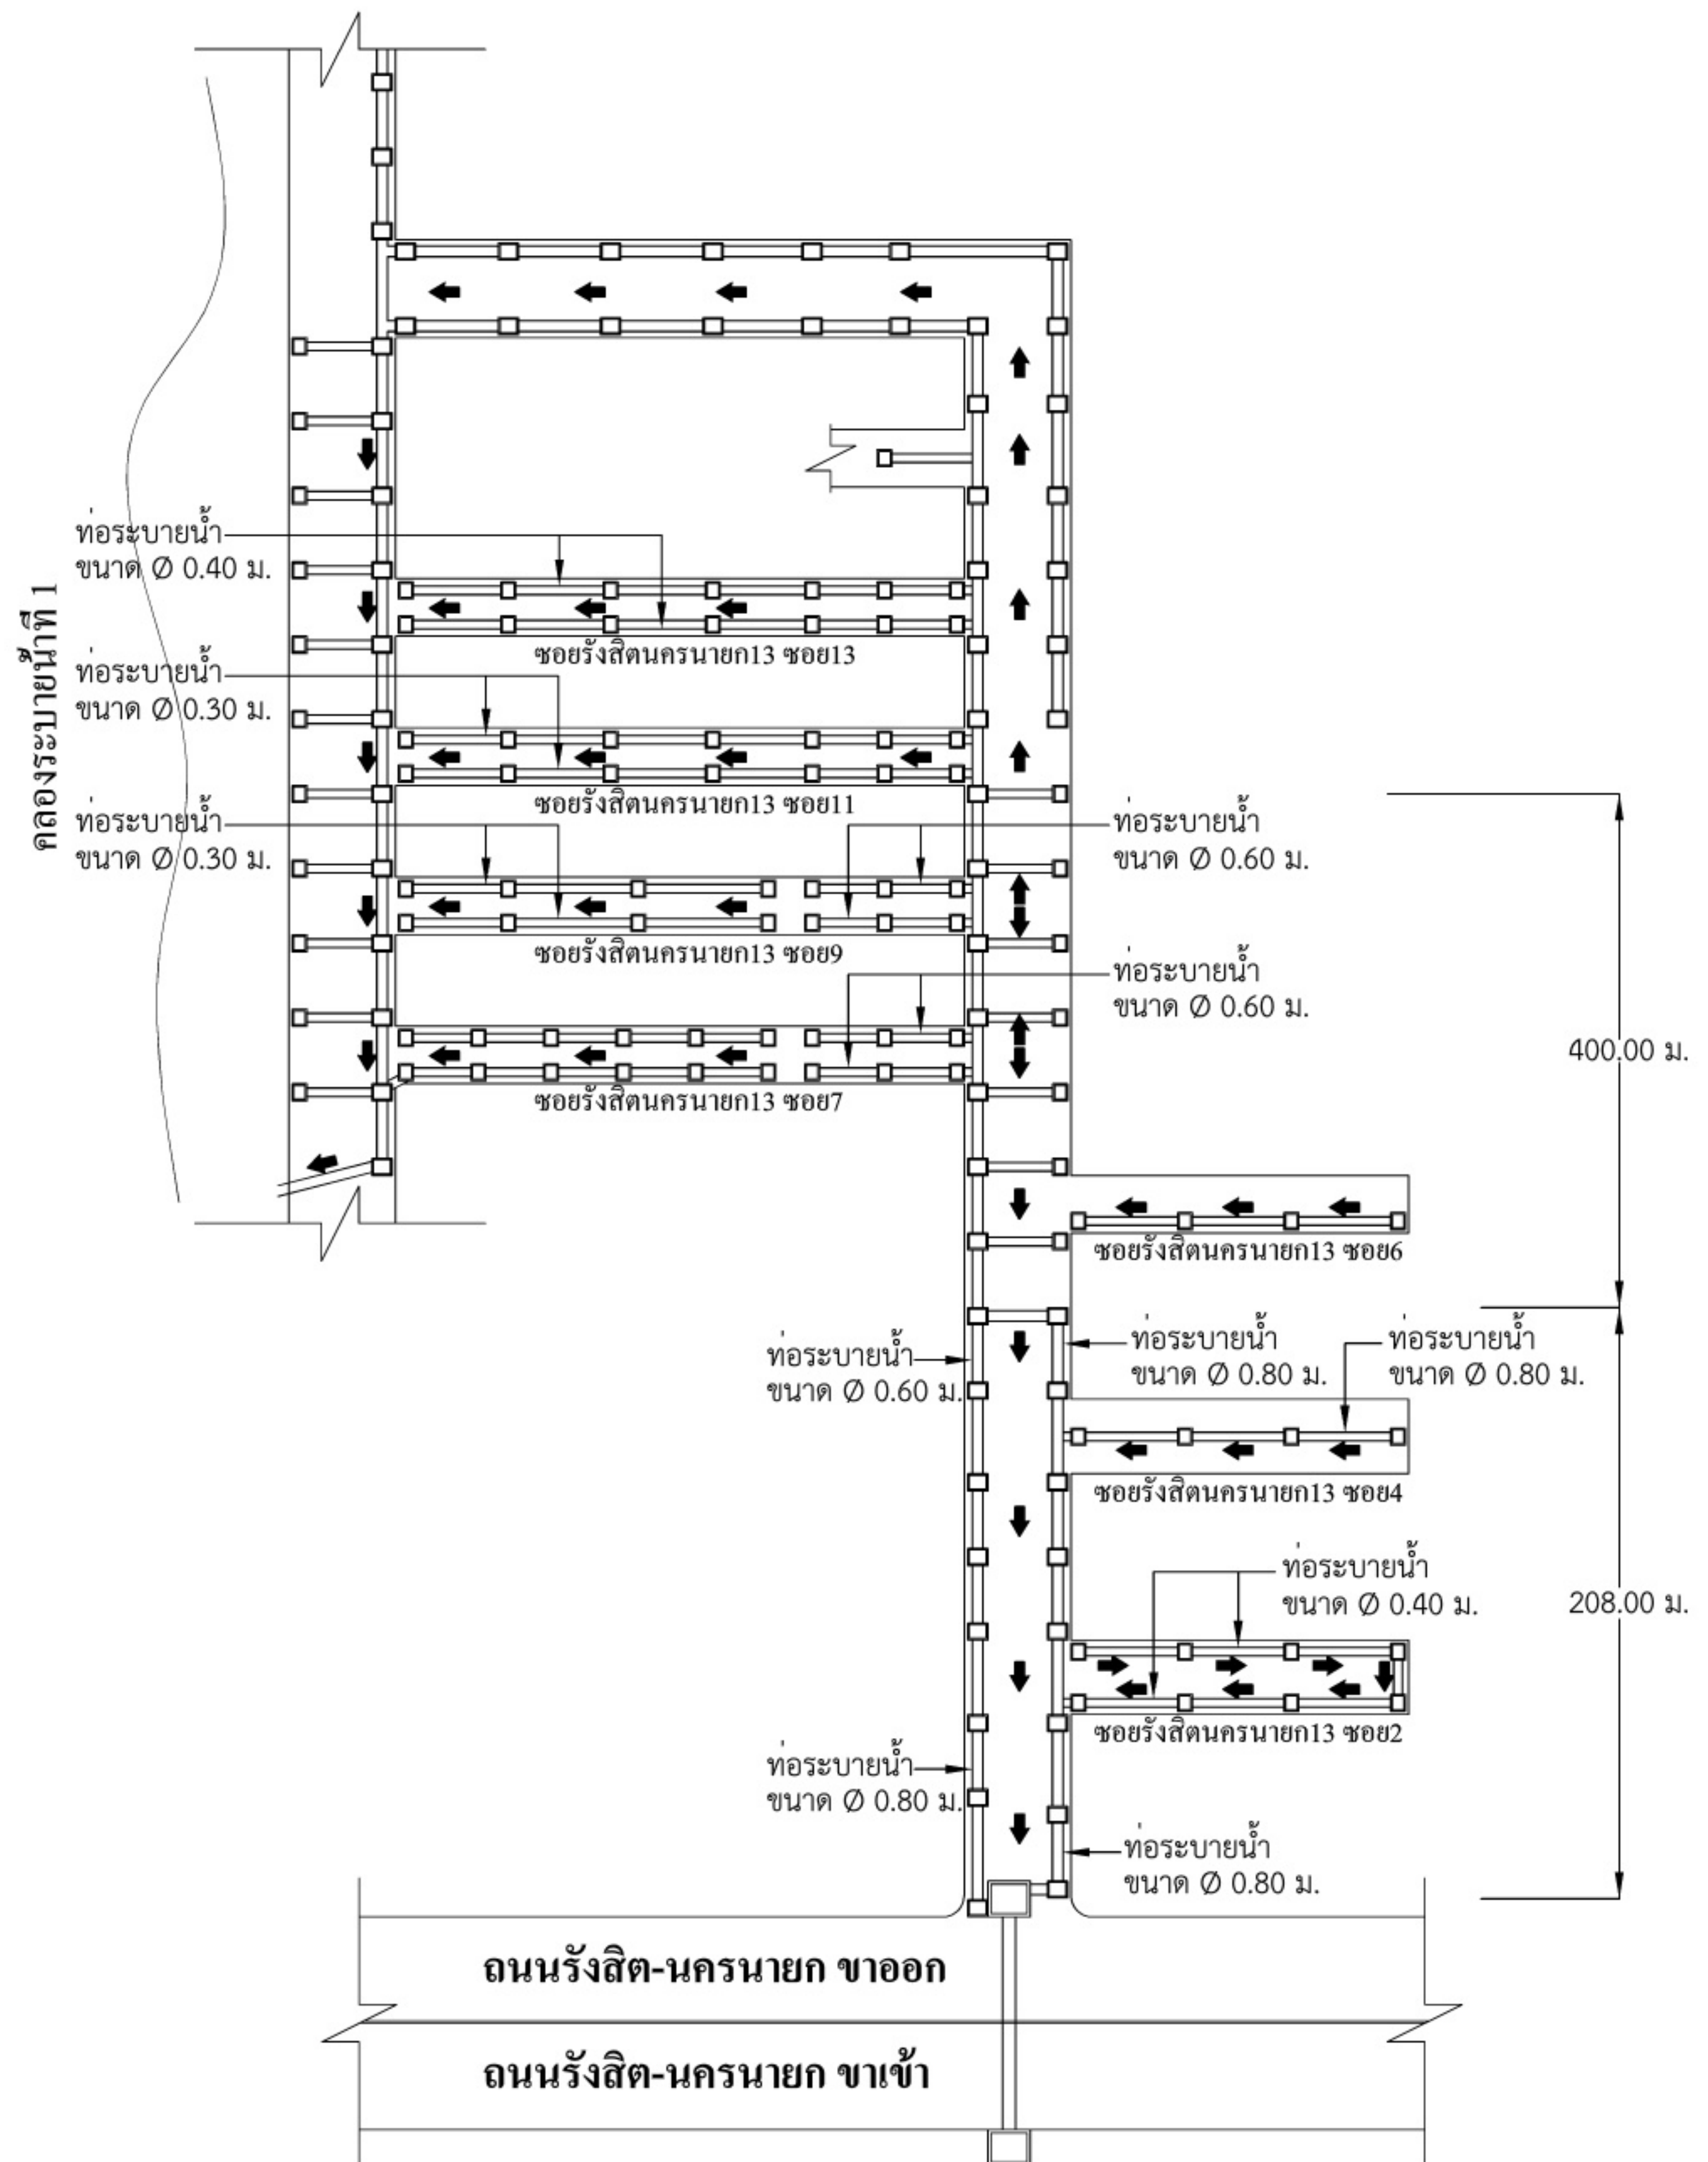

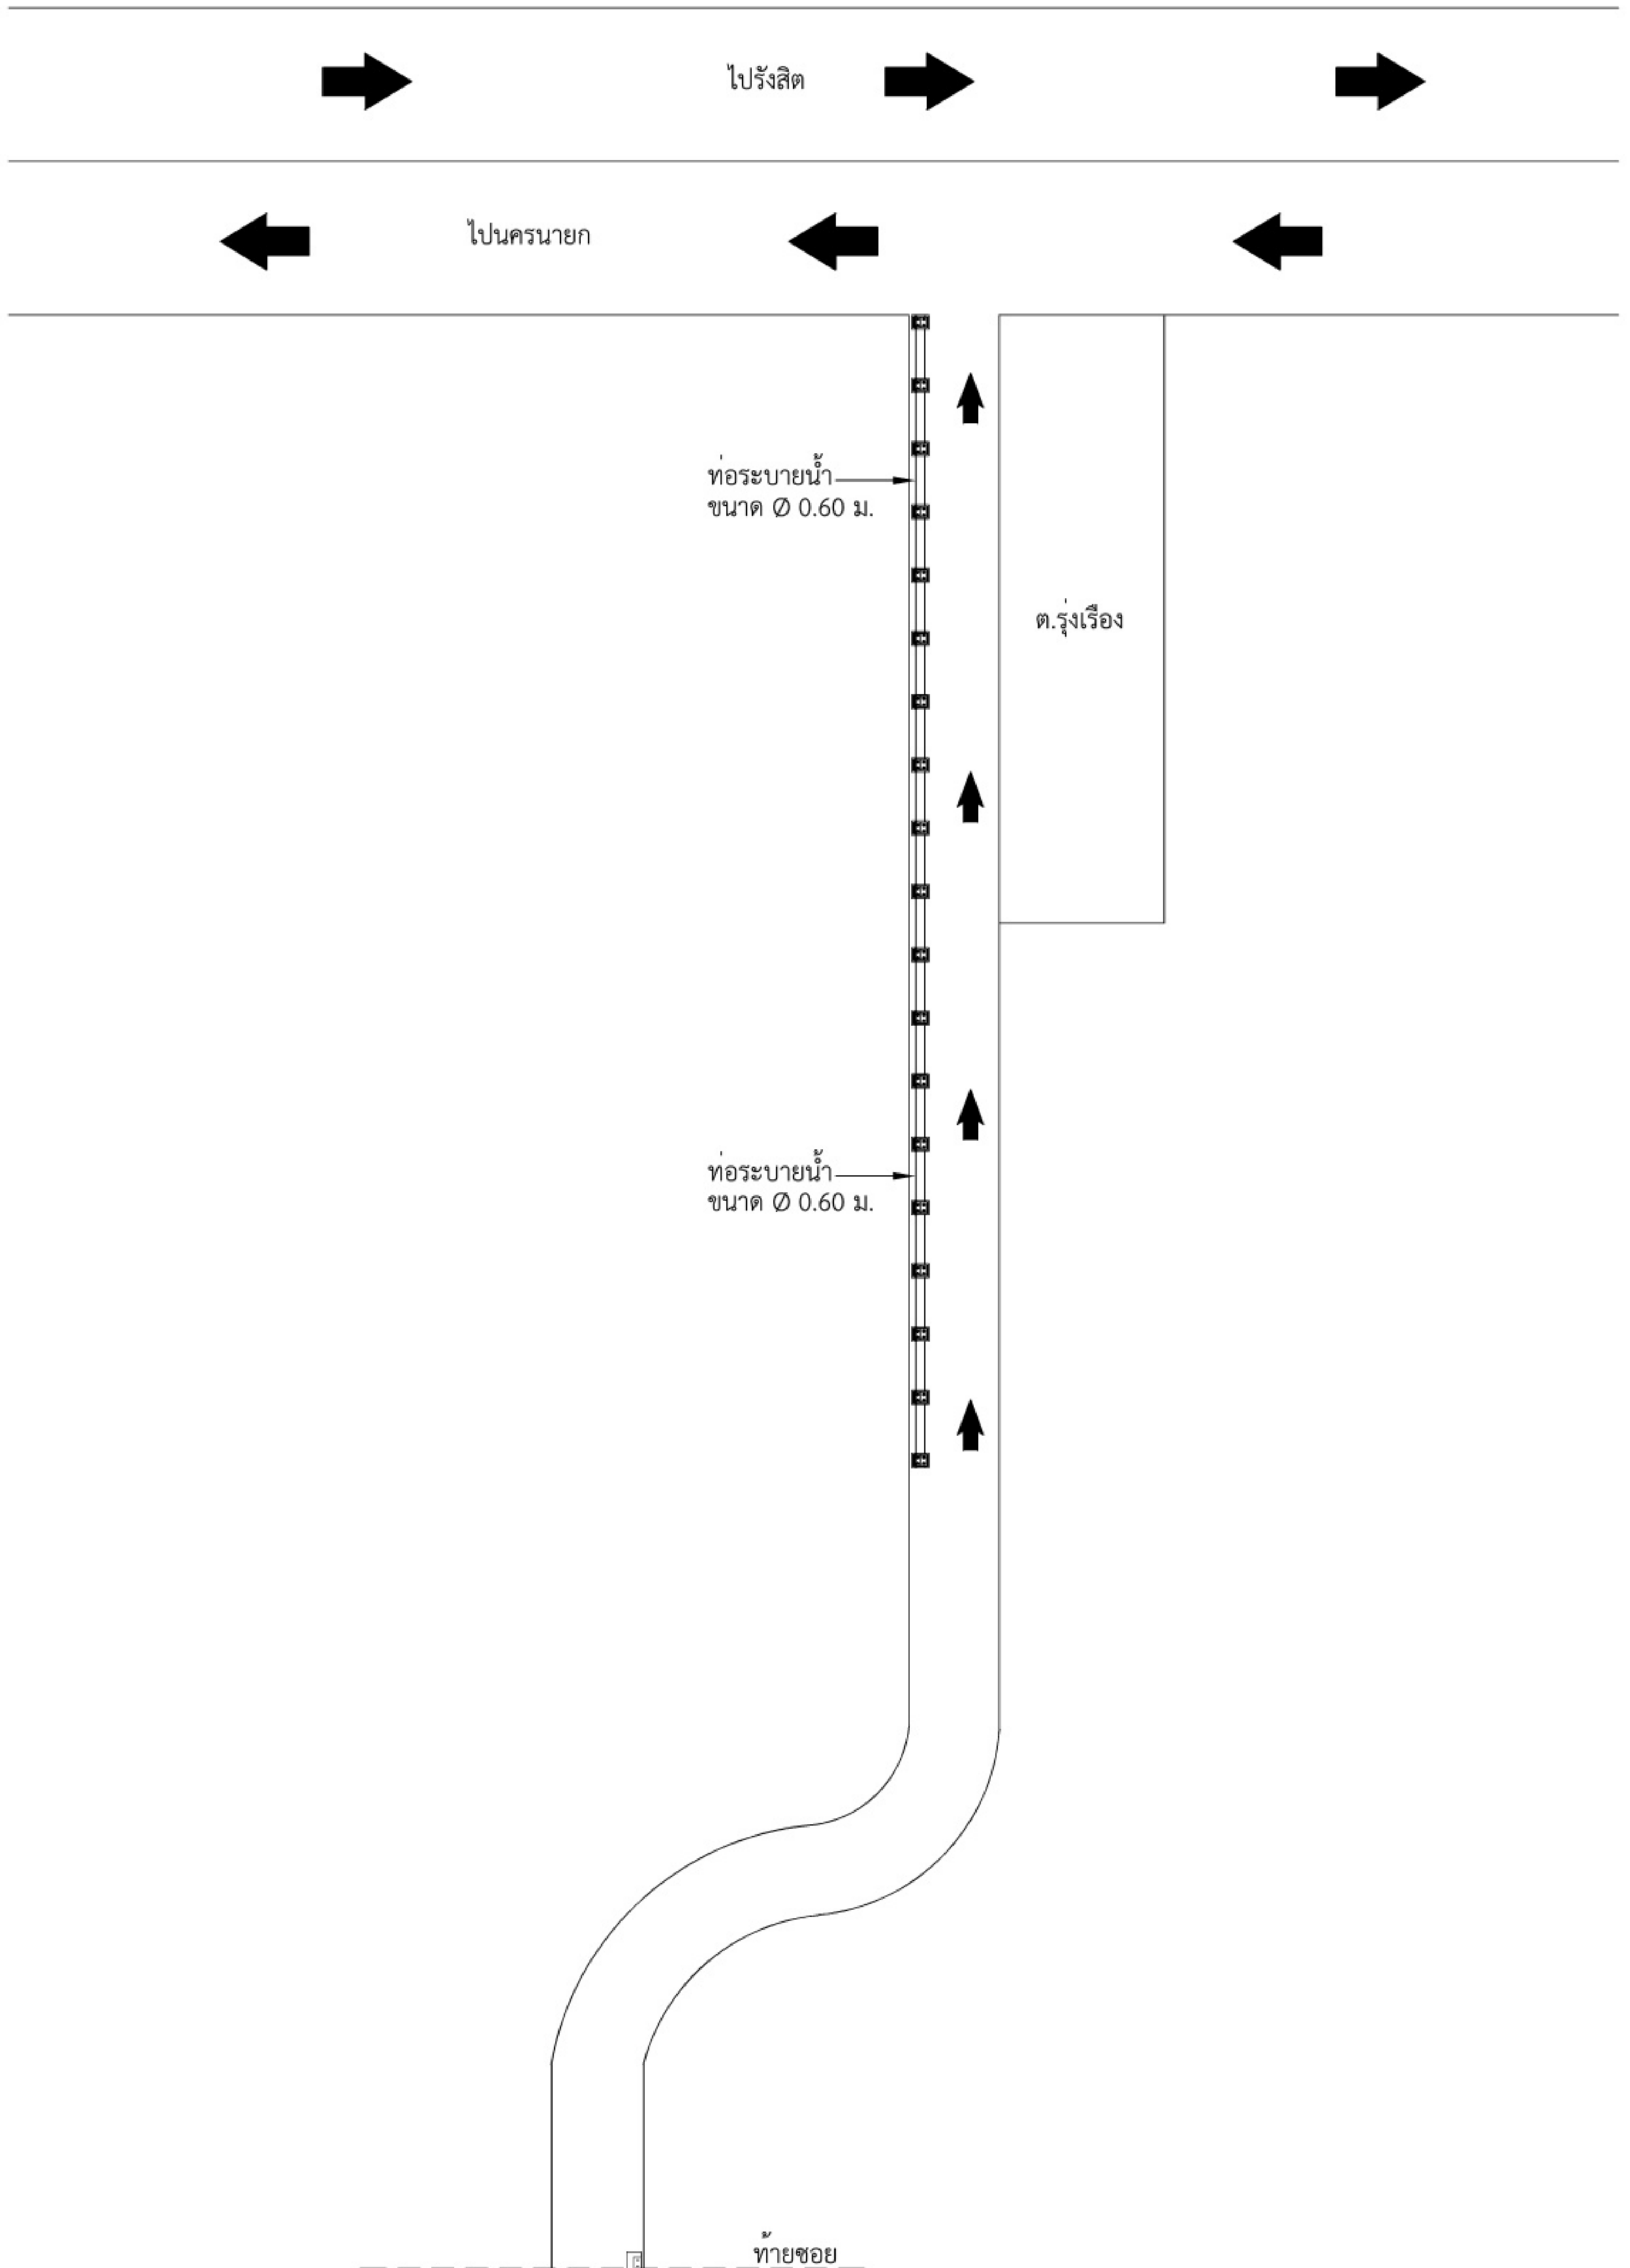

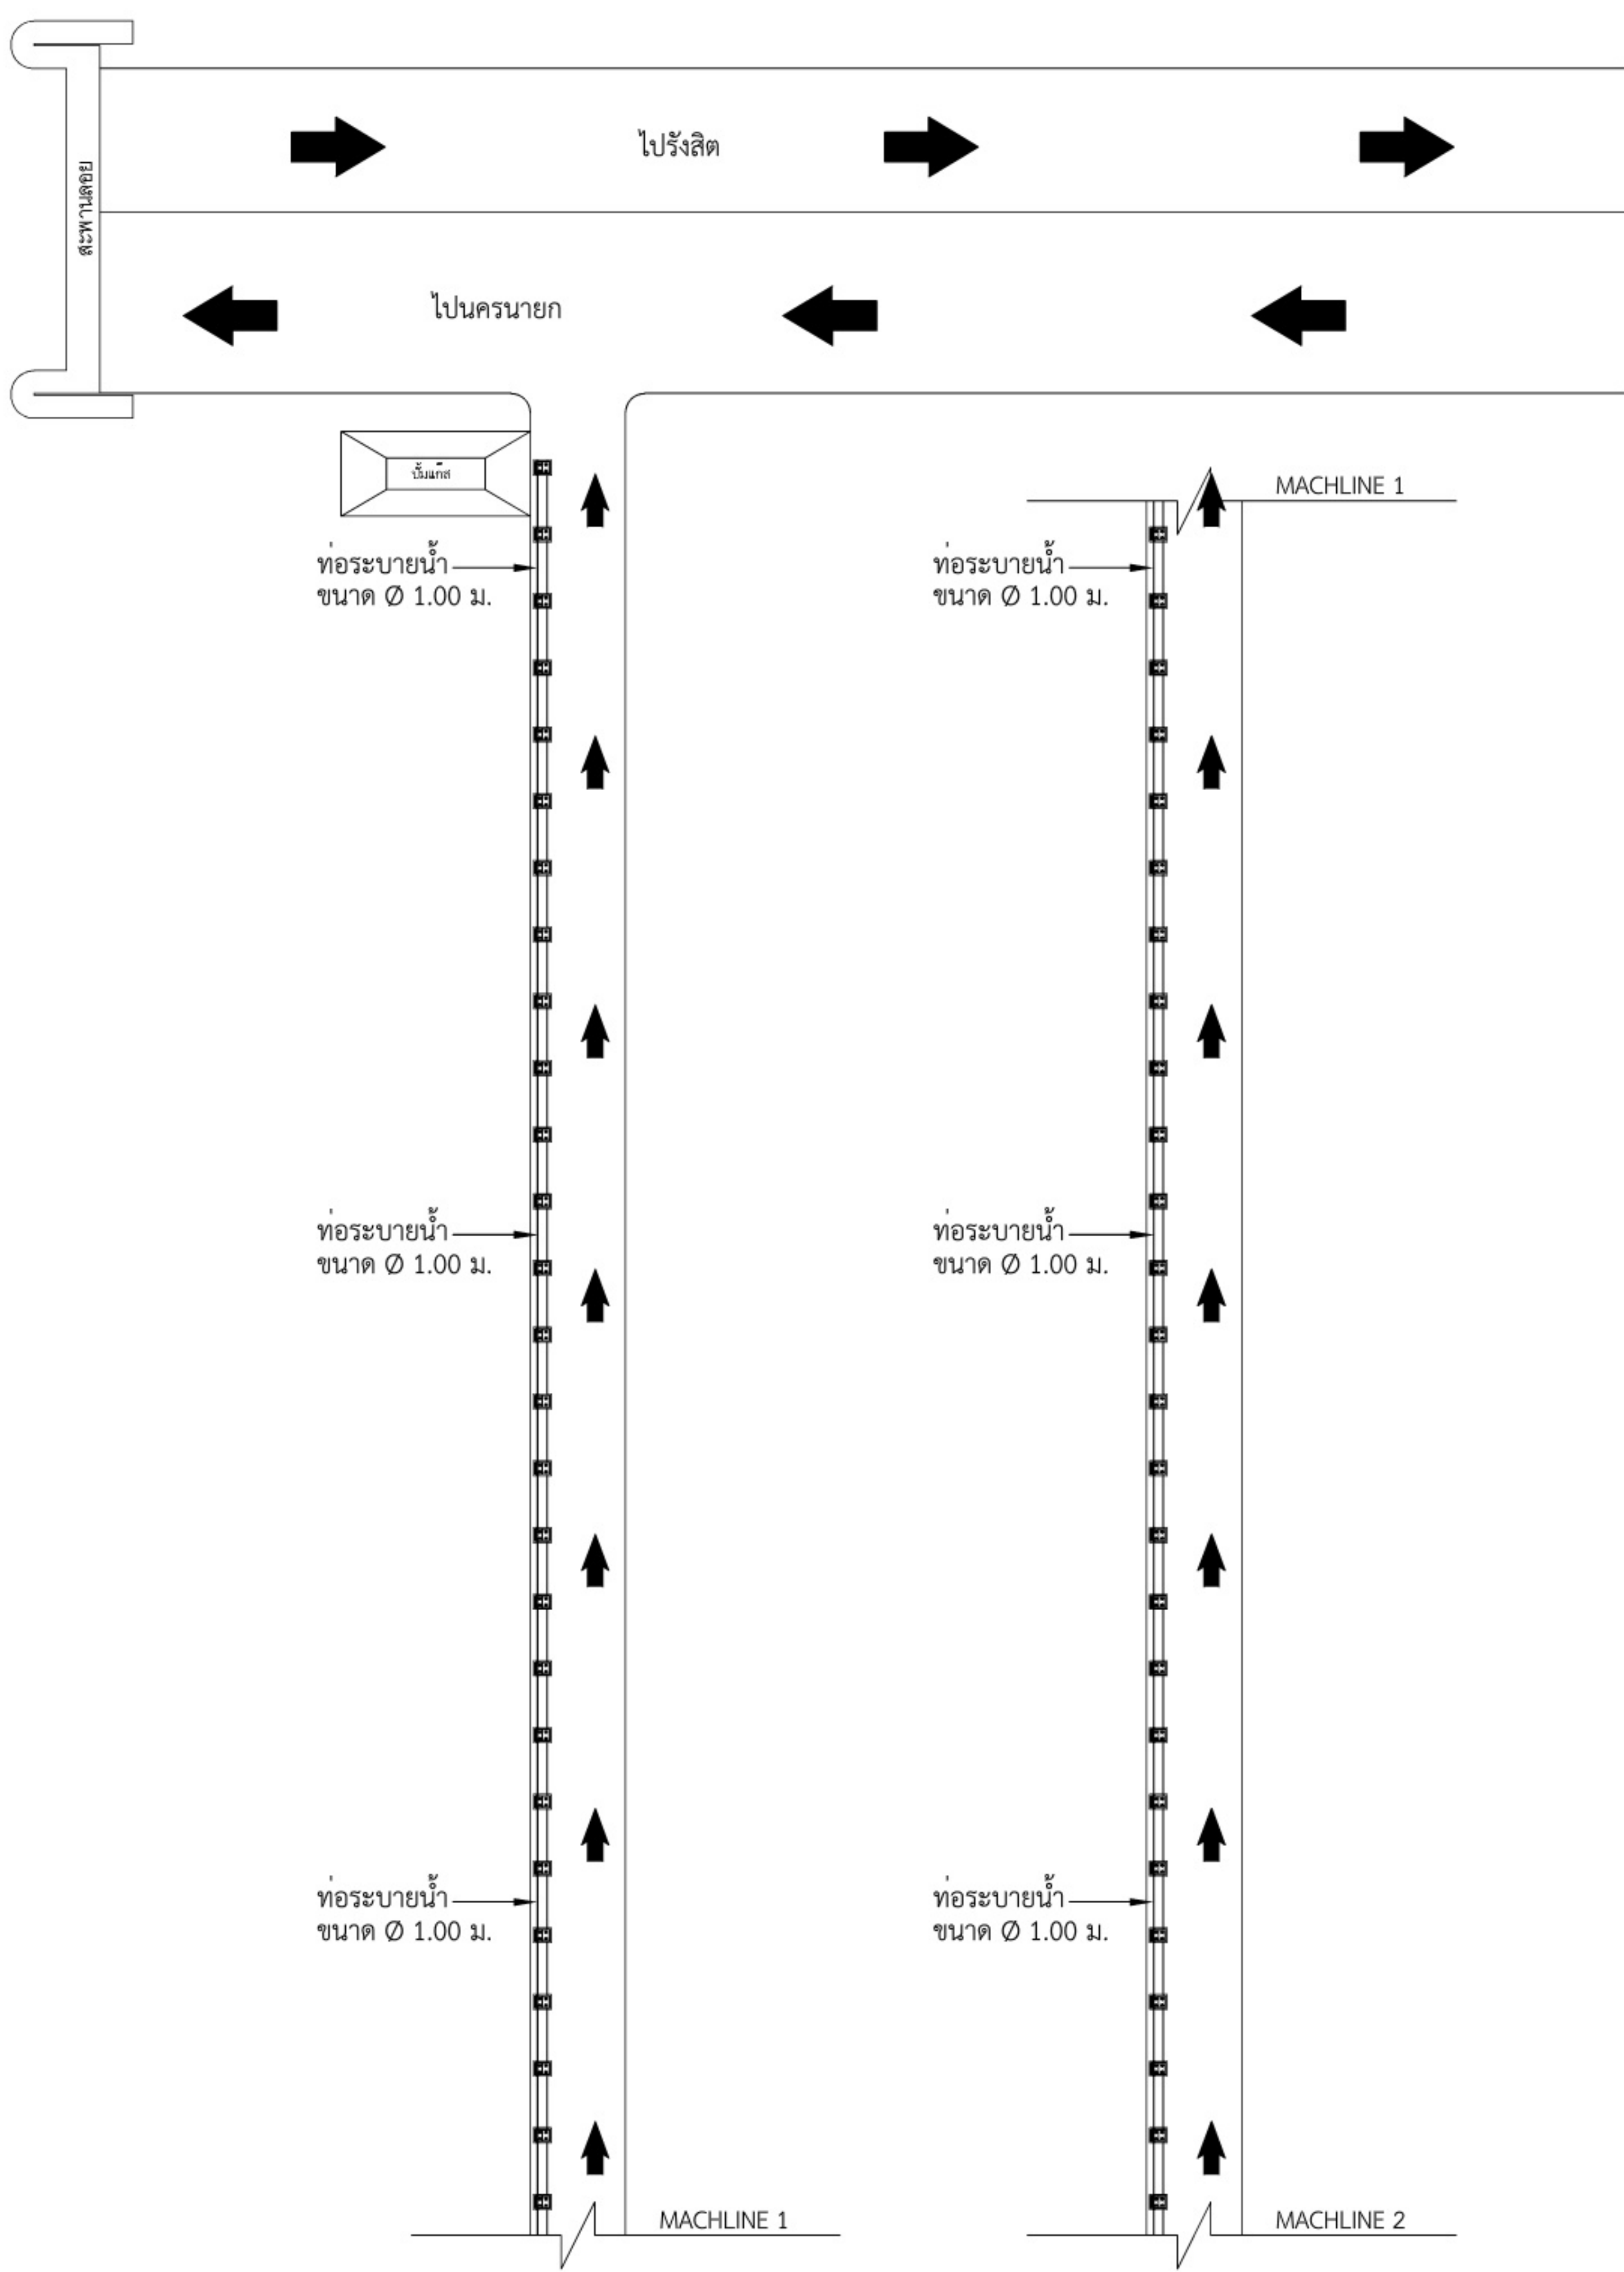

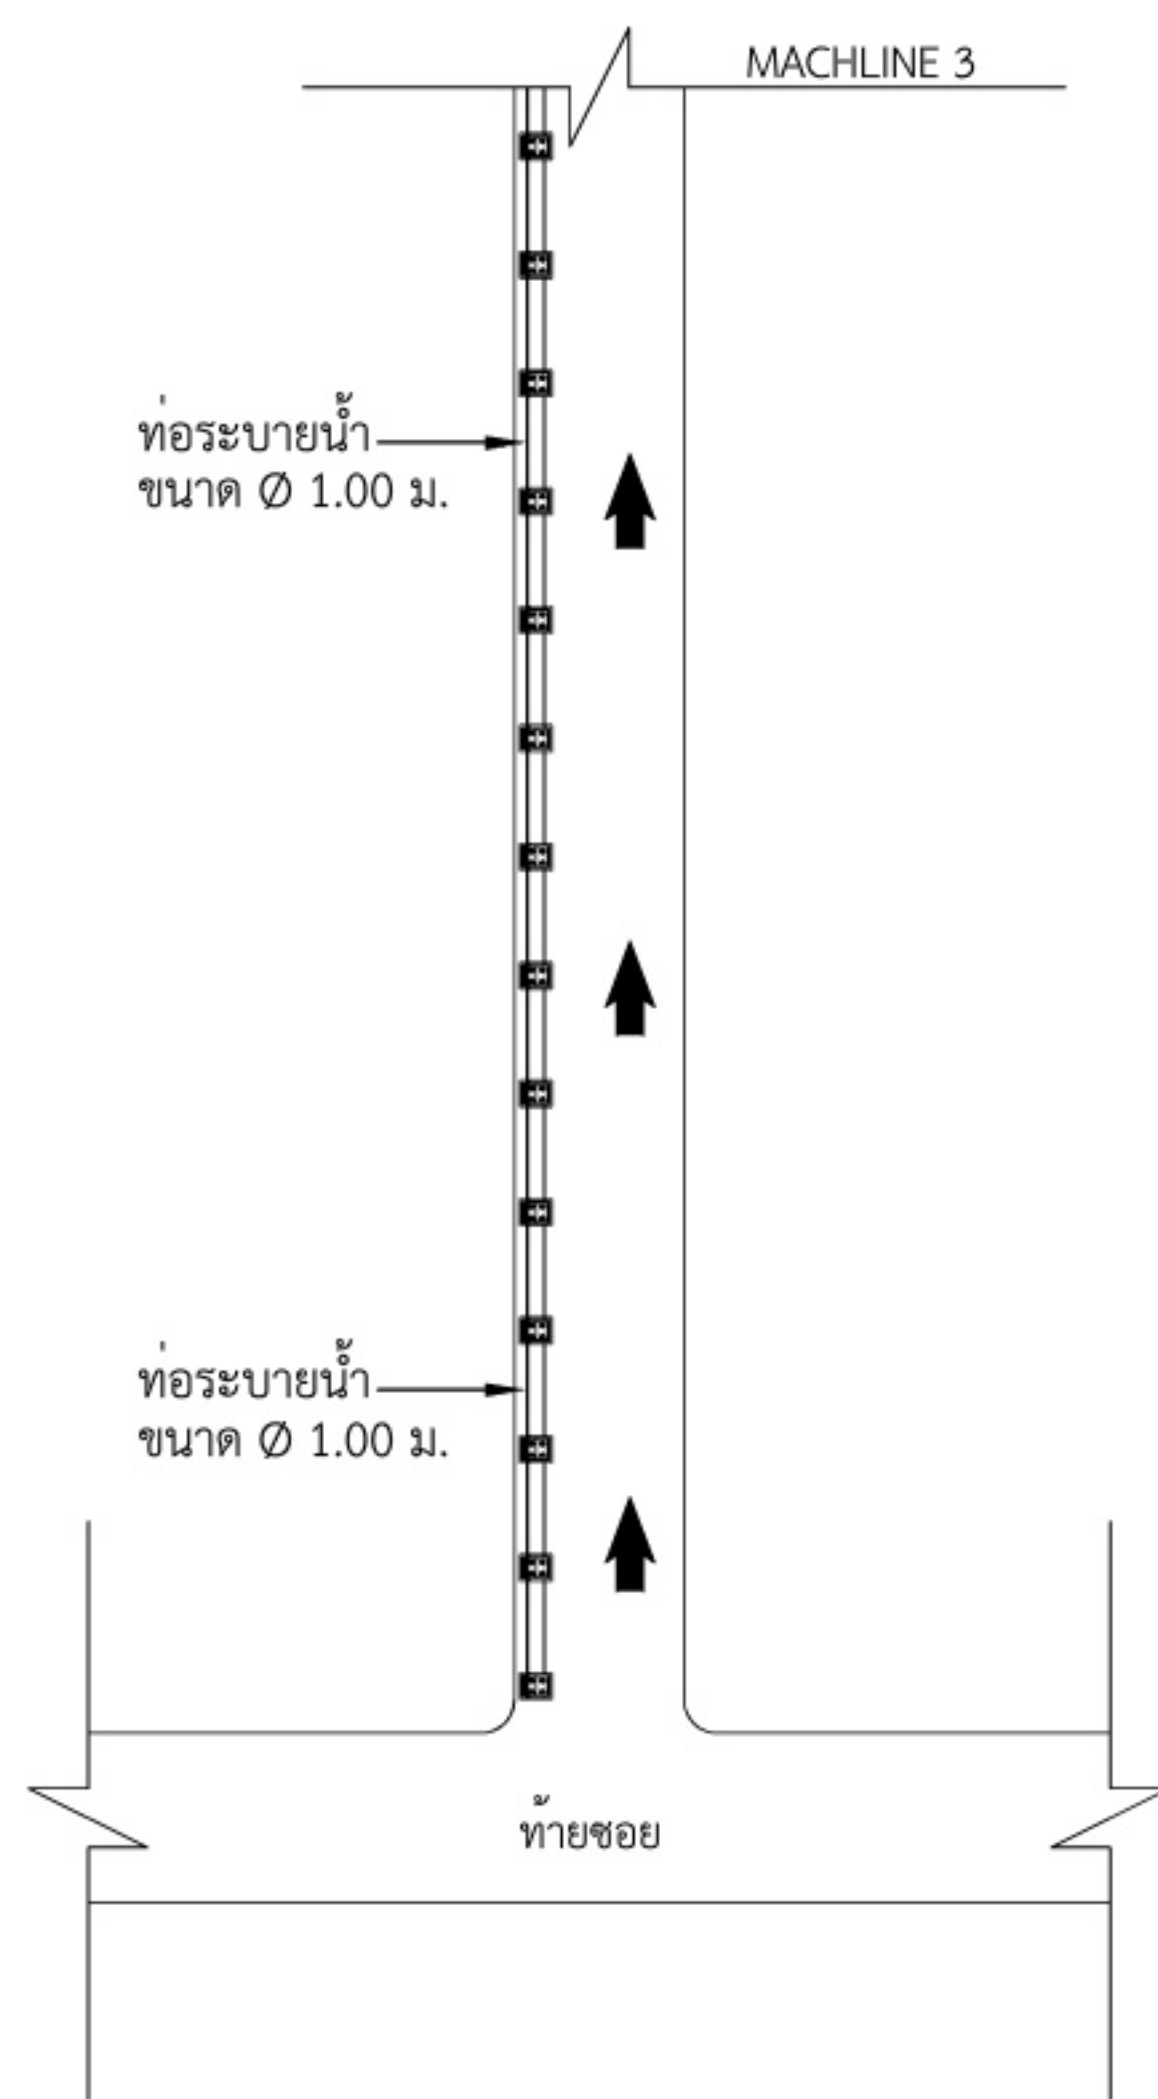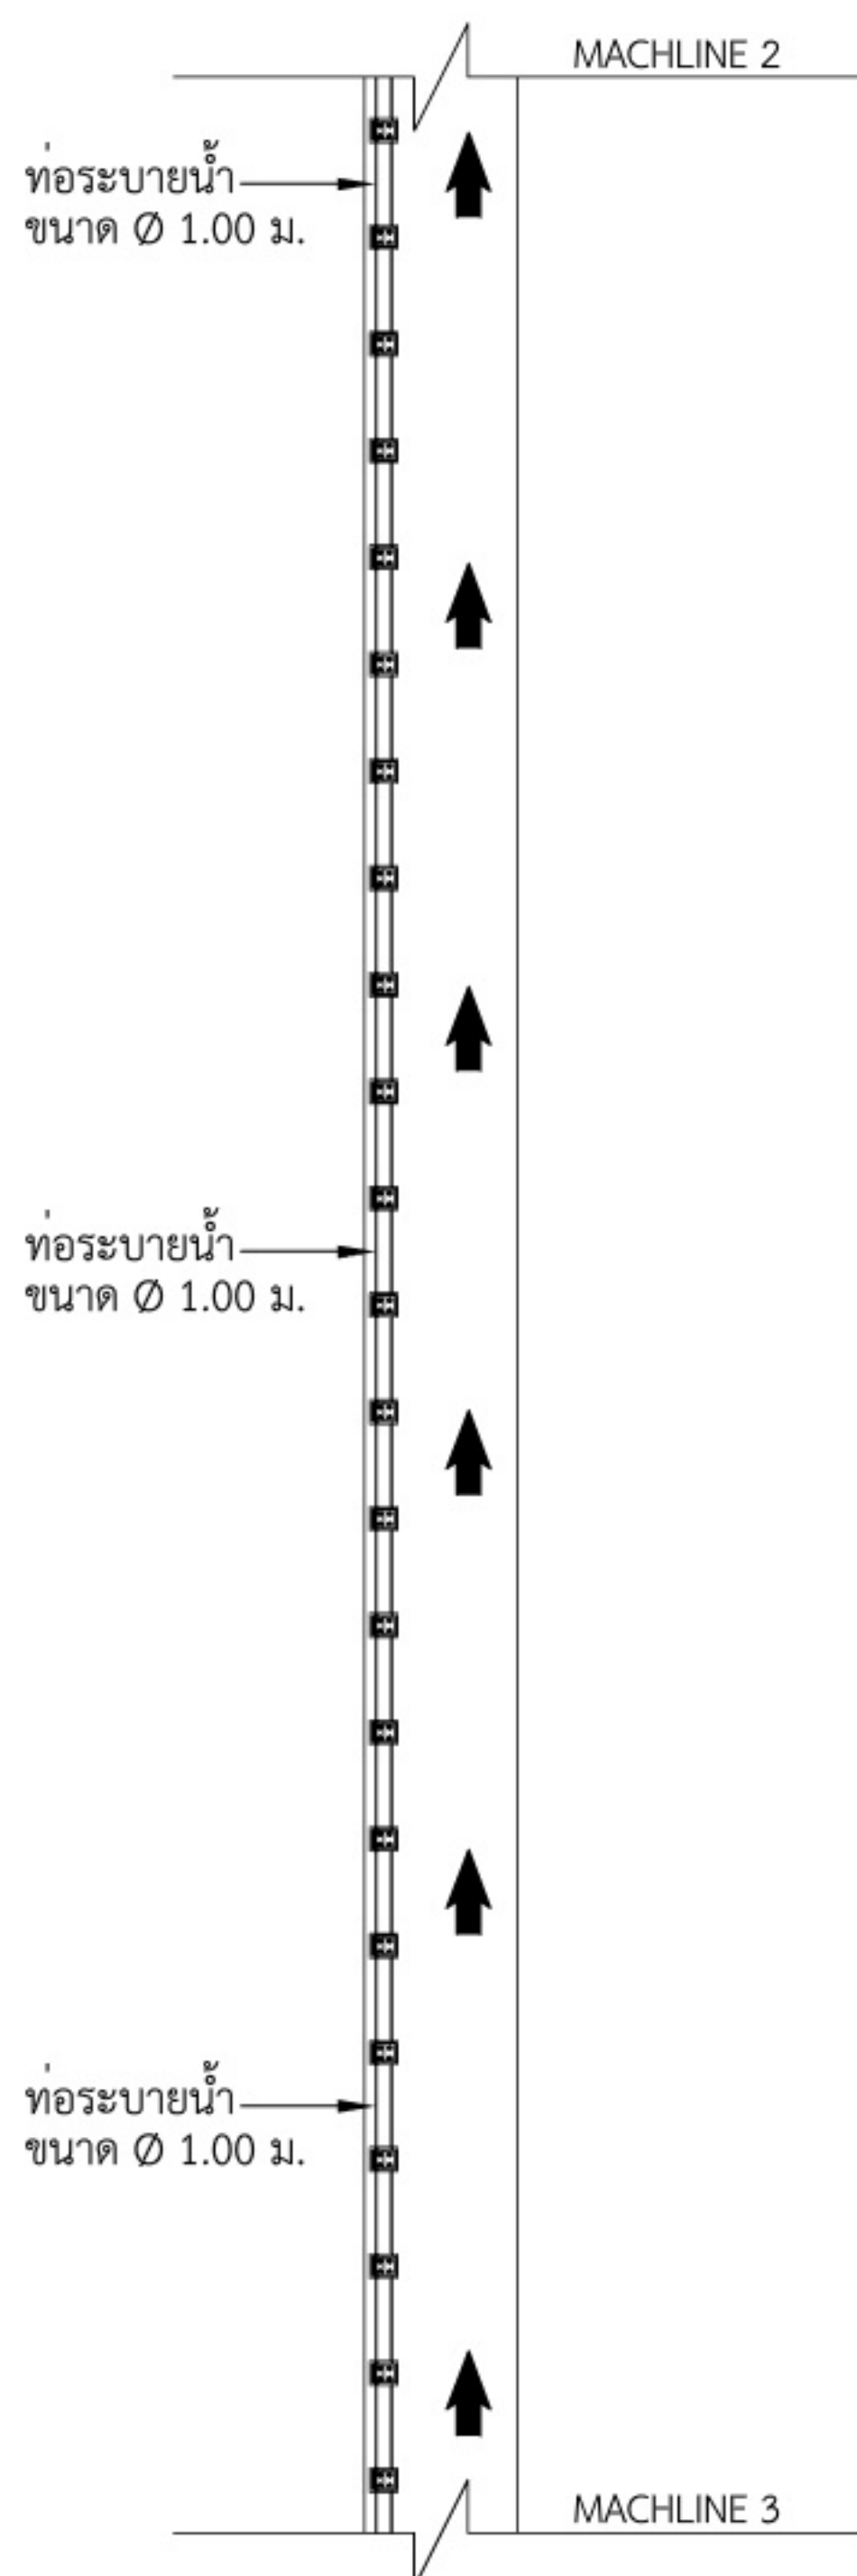

ผังระบบท่อระบายน้ำ ซอยรังสิต-นครนายก 20

คลองรังสิต-ประยูรศักดิ์

ท่อระบายน้ำขนาด Ø 1.20 ม.

ท่อระบายน้ำขนาด Ø 1.20 ม.

ถนนเลียบบคลอง

ท่อระบายน้ำขนาด Ø 0.60 ม.

ท่อระบายน้ำขนาด Ø 0.60 ม.

ทิศทางการไหล

เขื่อนทางน้ำ

ท่อระบายน้ำขนาด Ø 0.60 ม.

ท่อระบายน้ำขนาด Ø 0.60 ม.

ทิศทางการไหล

เขื่อนทางน้ำ

ท่อระบายน้ำขนาด Ø 0.60 ม.

ท่อระบายน้ำขนาด Ø 0.60 ม.

ทิศทางการไหล

เขื่อนทางน้ำ

ท่อระบายน้ำขนาด Ø 0.60 ม.

ท่อระบายน้ำขนาด Ø 0.60 ม.

ทิศทางการไหล

เขื่อนทางน้ำ

ท่อระบายน้ำขนาด Ø 0.80 ม.

ท่อระบายน้ำขนาด Ø 0.80 ม.

ท่อระบายน้ำขนาด Ø 0.60 ม.

1,614.00 ม.

ท่อระบายน้ำขนาด Ø 1.20 ม.

ท่อระบายน้ำขนาด Ø 1.20 ม.

ถนนเลียบบคลอง

ท่อระบายน้ำขนาด Ø 0.80 ม.

ทิศทางการไหล

ท่อระบายน้ำขนาด Ø 0.80 ม.

ทิศทางการไหล

ท่อระบายน้ำขนาด Ø 0.80 ม.

ทิศทางการไหล

ท่อระบายน้ำขนาด Ø 0.80 ม.


ทิศทางการไหล

ท่อระบายน้ำขนาด Ø 0.80 ม.

ท่อระบายน้ำขนาด Ø 0.60 ม.

1,616.00 ม.

ผังระบบท่อระบายน้ำ ซอยรังสิต-นครนายก23

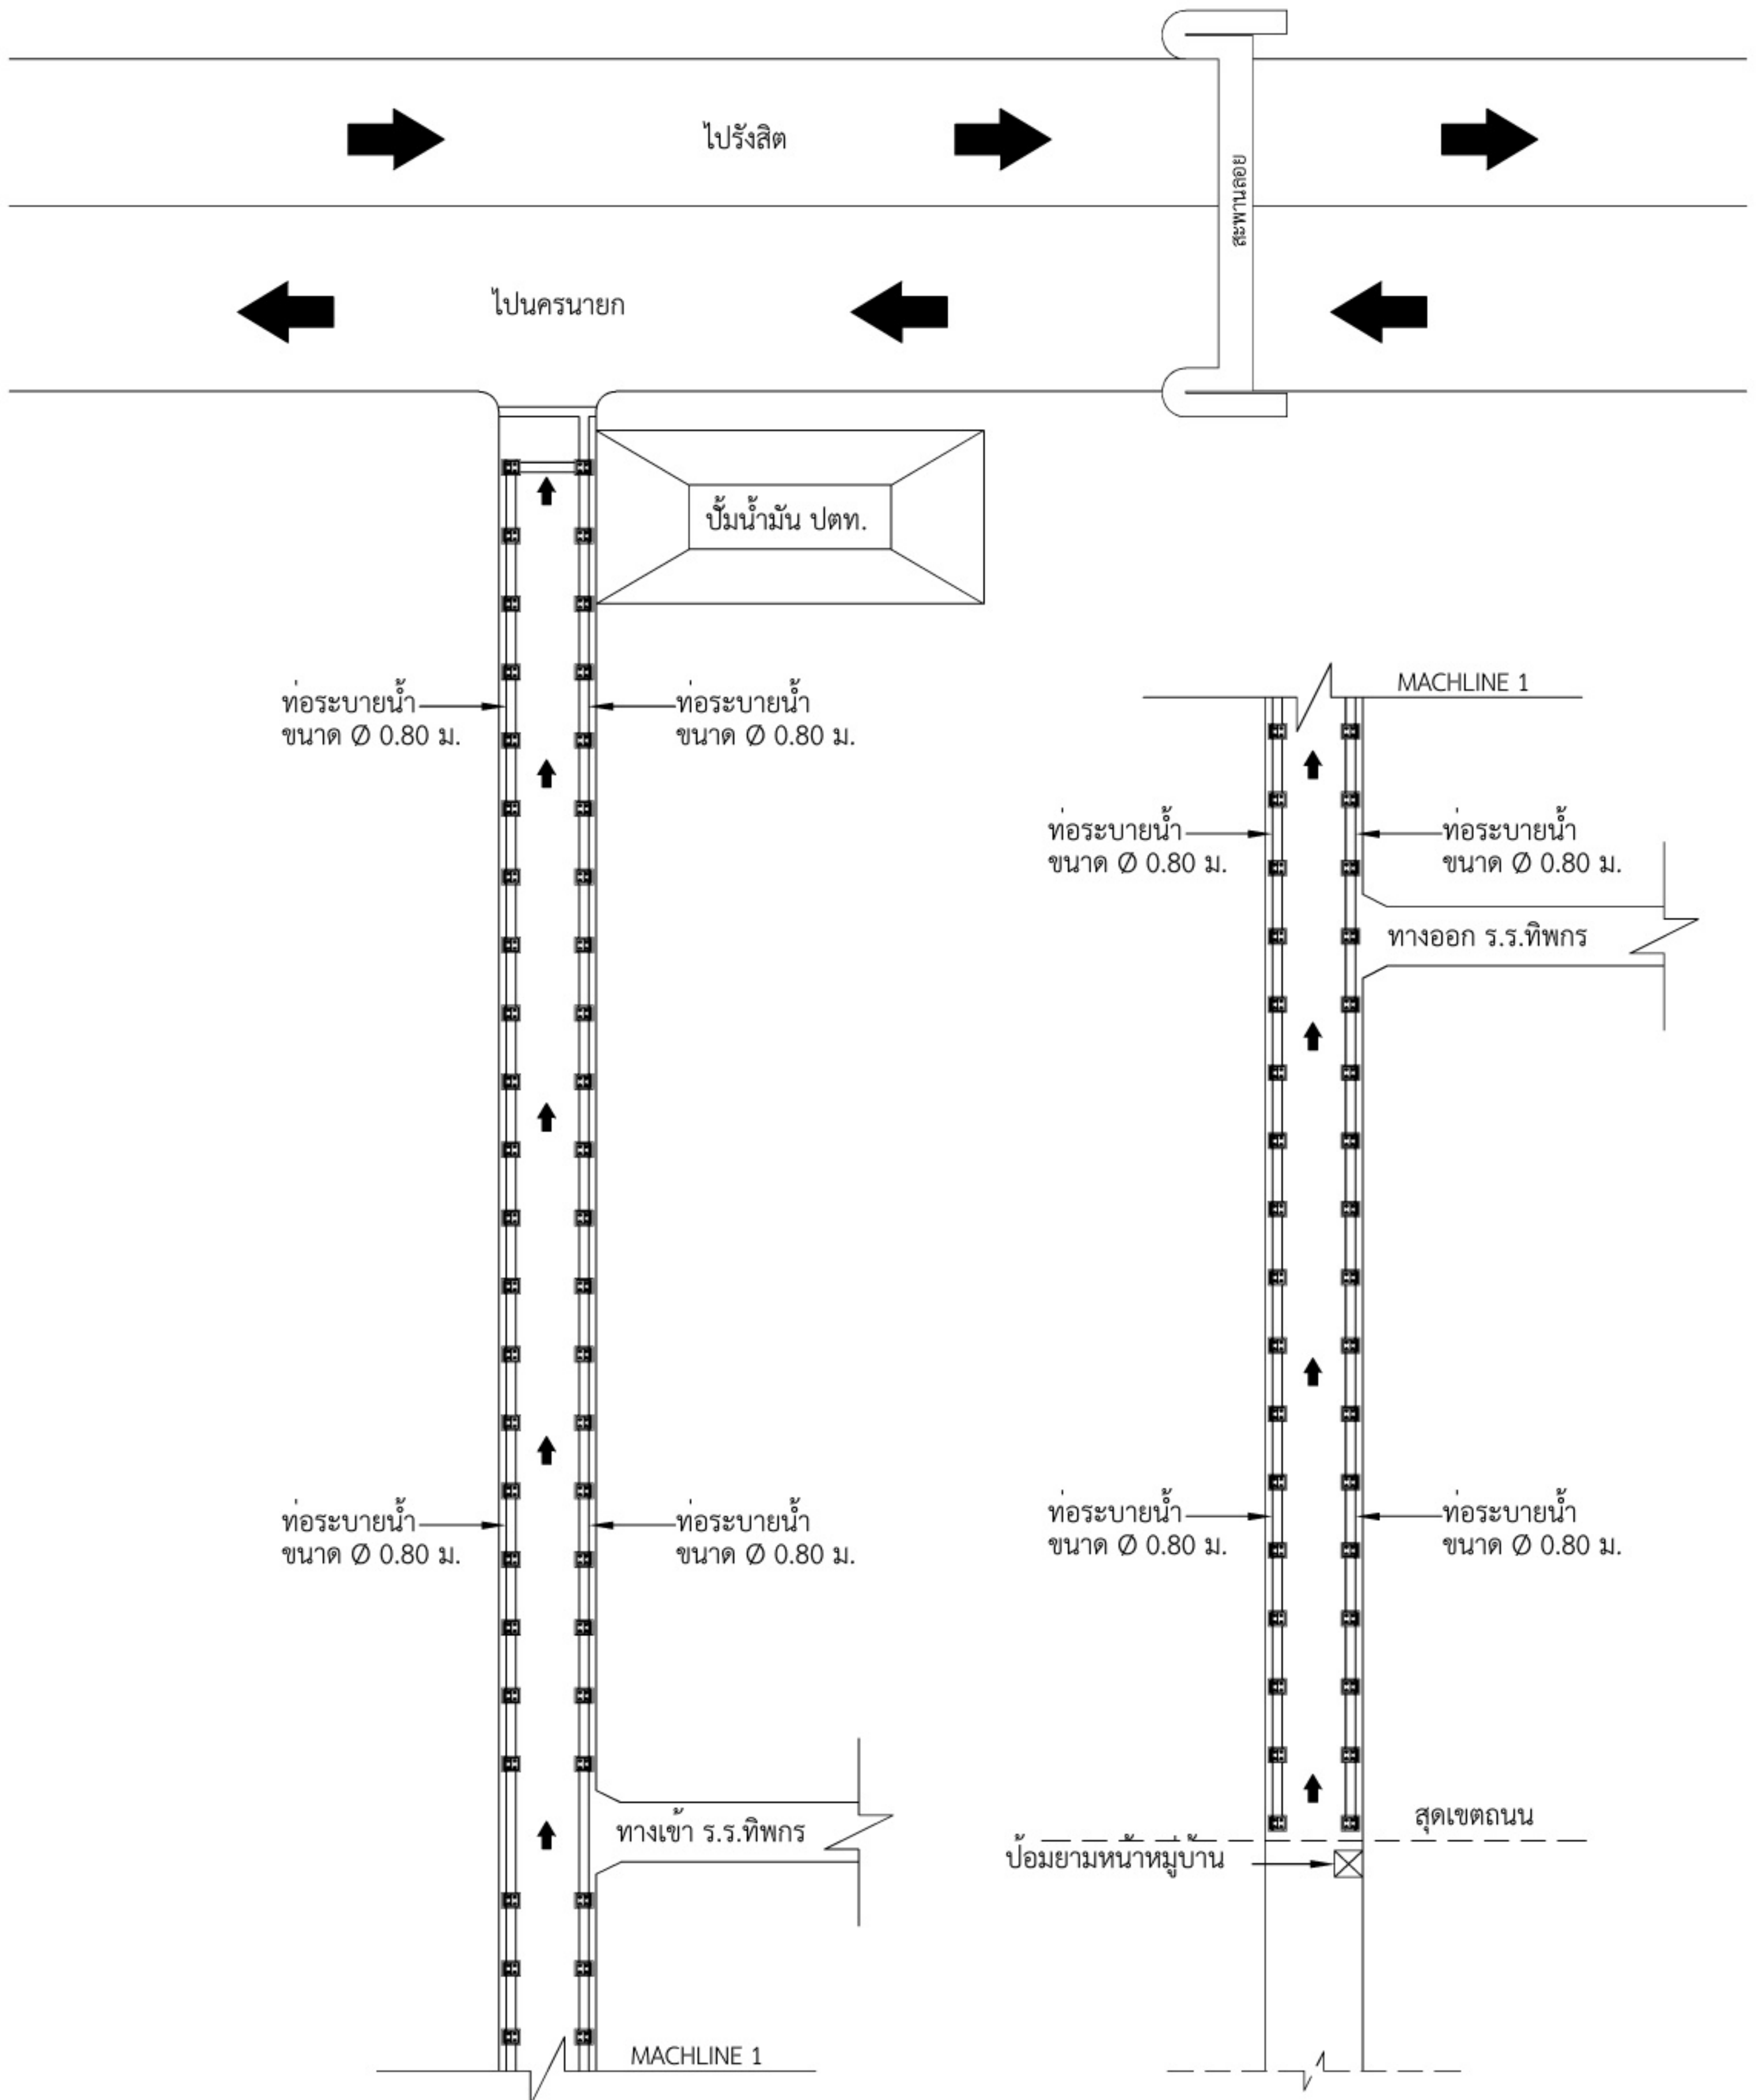

แนวเขื่อน

ท่อระบายน้ำขนาด Ø 1.20 ม.

ถนนเลียบบคลอง

ท่อระบายน้ำขนาด Ø 1.20 ม.

ท่อระบายน้ำขนาด Ø 1.20 ม.

ท่อระบายน้ำขนาด Ø 0.80 ม.

ท่อระบายน้ำขนาด Ø 0.80 ม.

ทิศทางการไหล

เขื่อนประตูน้ำ

ท่อระบายน้ำขนาด Ø 0.80 ม.

ท่อระบายน้ำขนาด Ø 0.80 ม.

ทิศทางการไหล

เขื่อนประตูน้ำ

ท่อระบายน้ำขนาด Ø 0.80 ม.

ท่อระบายน้ำขนาด Ø 0.80 ม.

ทิศทางการไหล

เขื่อนประตูน้ำ

ท่อระบายน้ำขนาด Ø 0.80 ม.

ท่อระบายน้ำขนาด Ø 0.80 ม.


ทิศทางการไหล

เขื่อนประตูน้ำ


1,614.00 ม.


ท่อระบายน้ำขนาด Ø 0.60 ม.

ผังระบบท่อระบายน้ำชุมชนรังสิต-นครนายก 26 (ซอย 83)

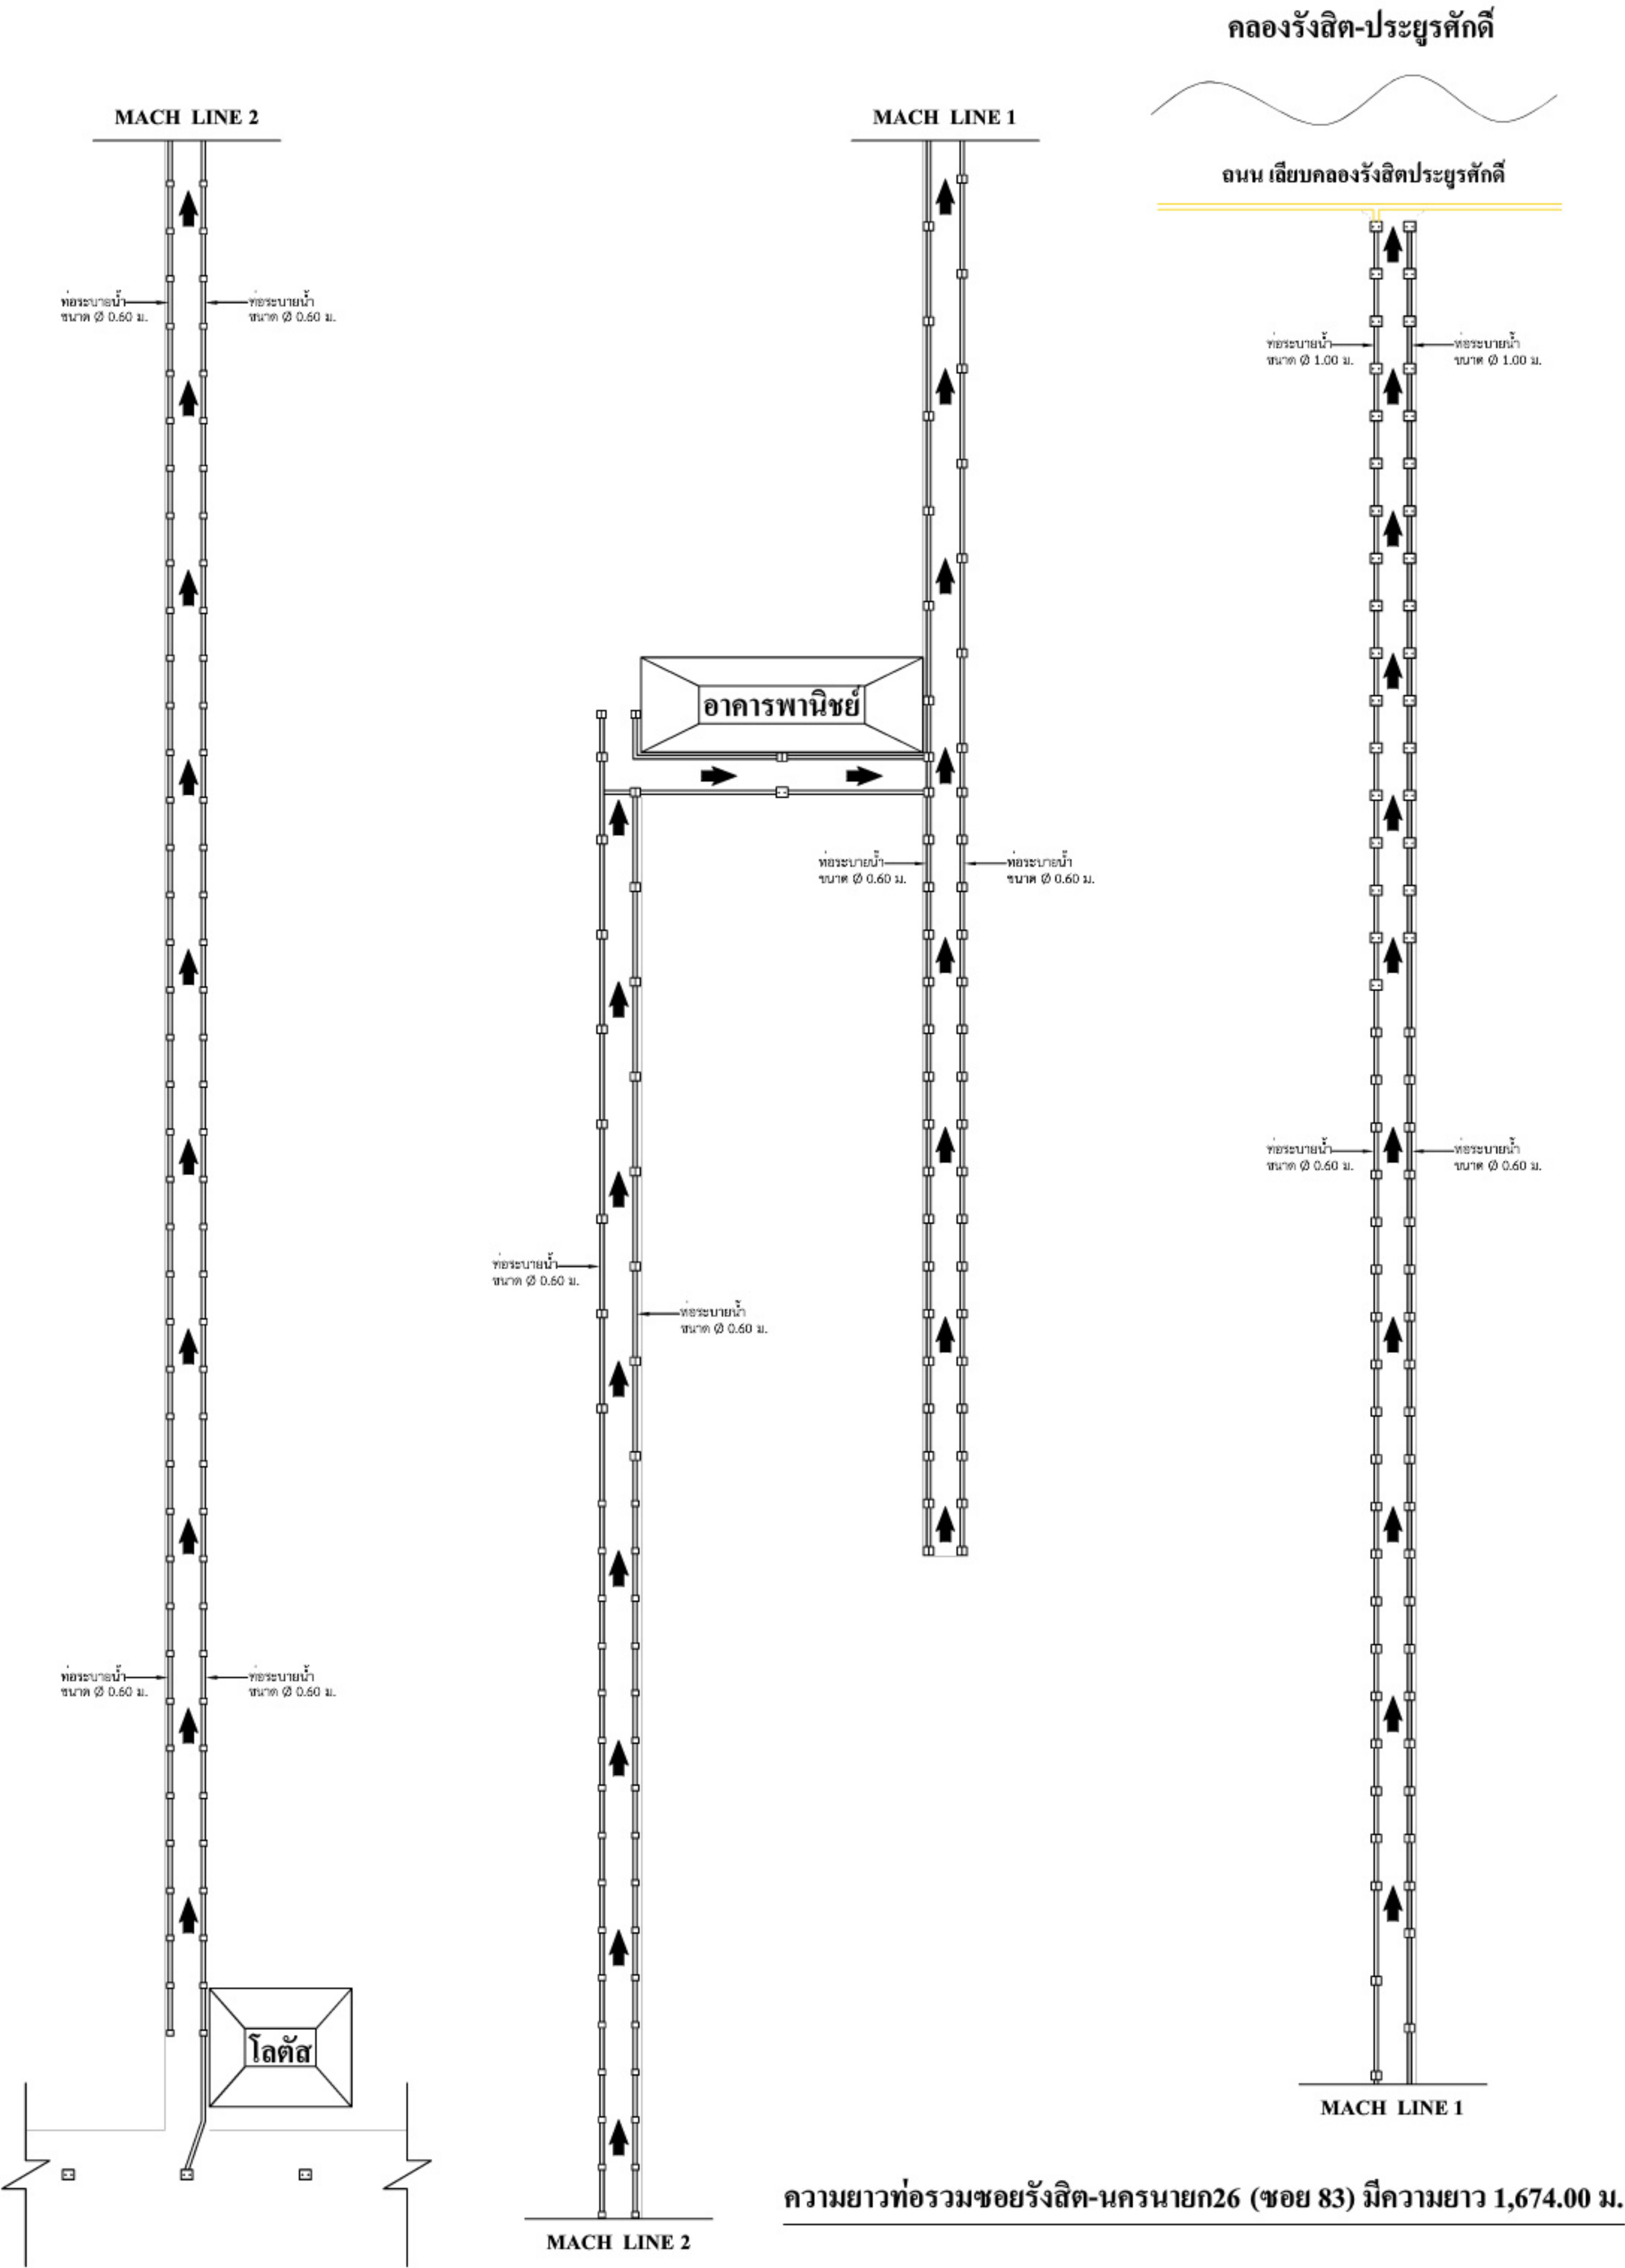

ผังระบบท่อระบายน้ำ ซอยรังสิต-นครนายก27 (ซอย มาลีวัลย์)

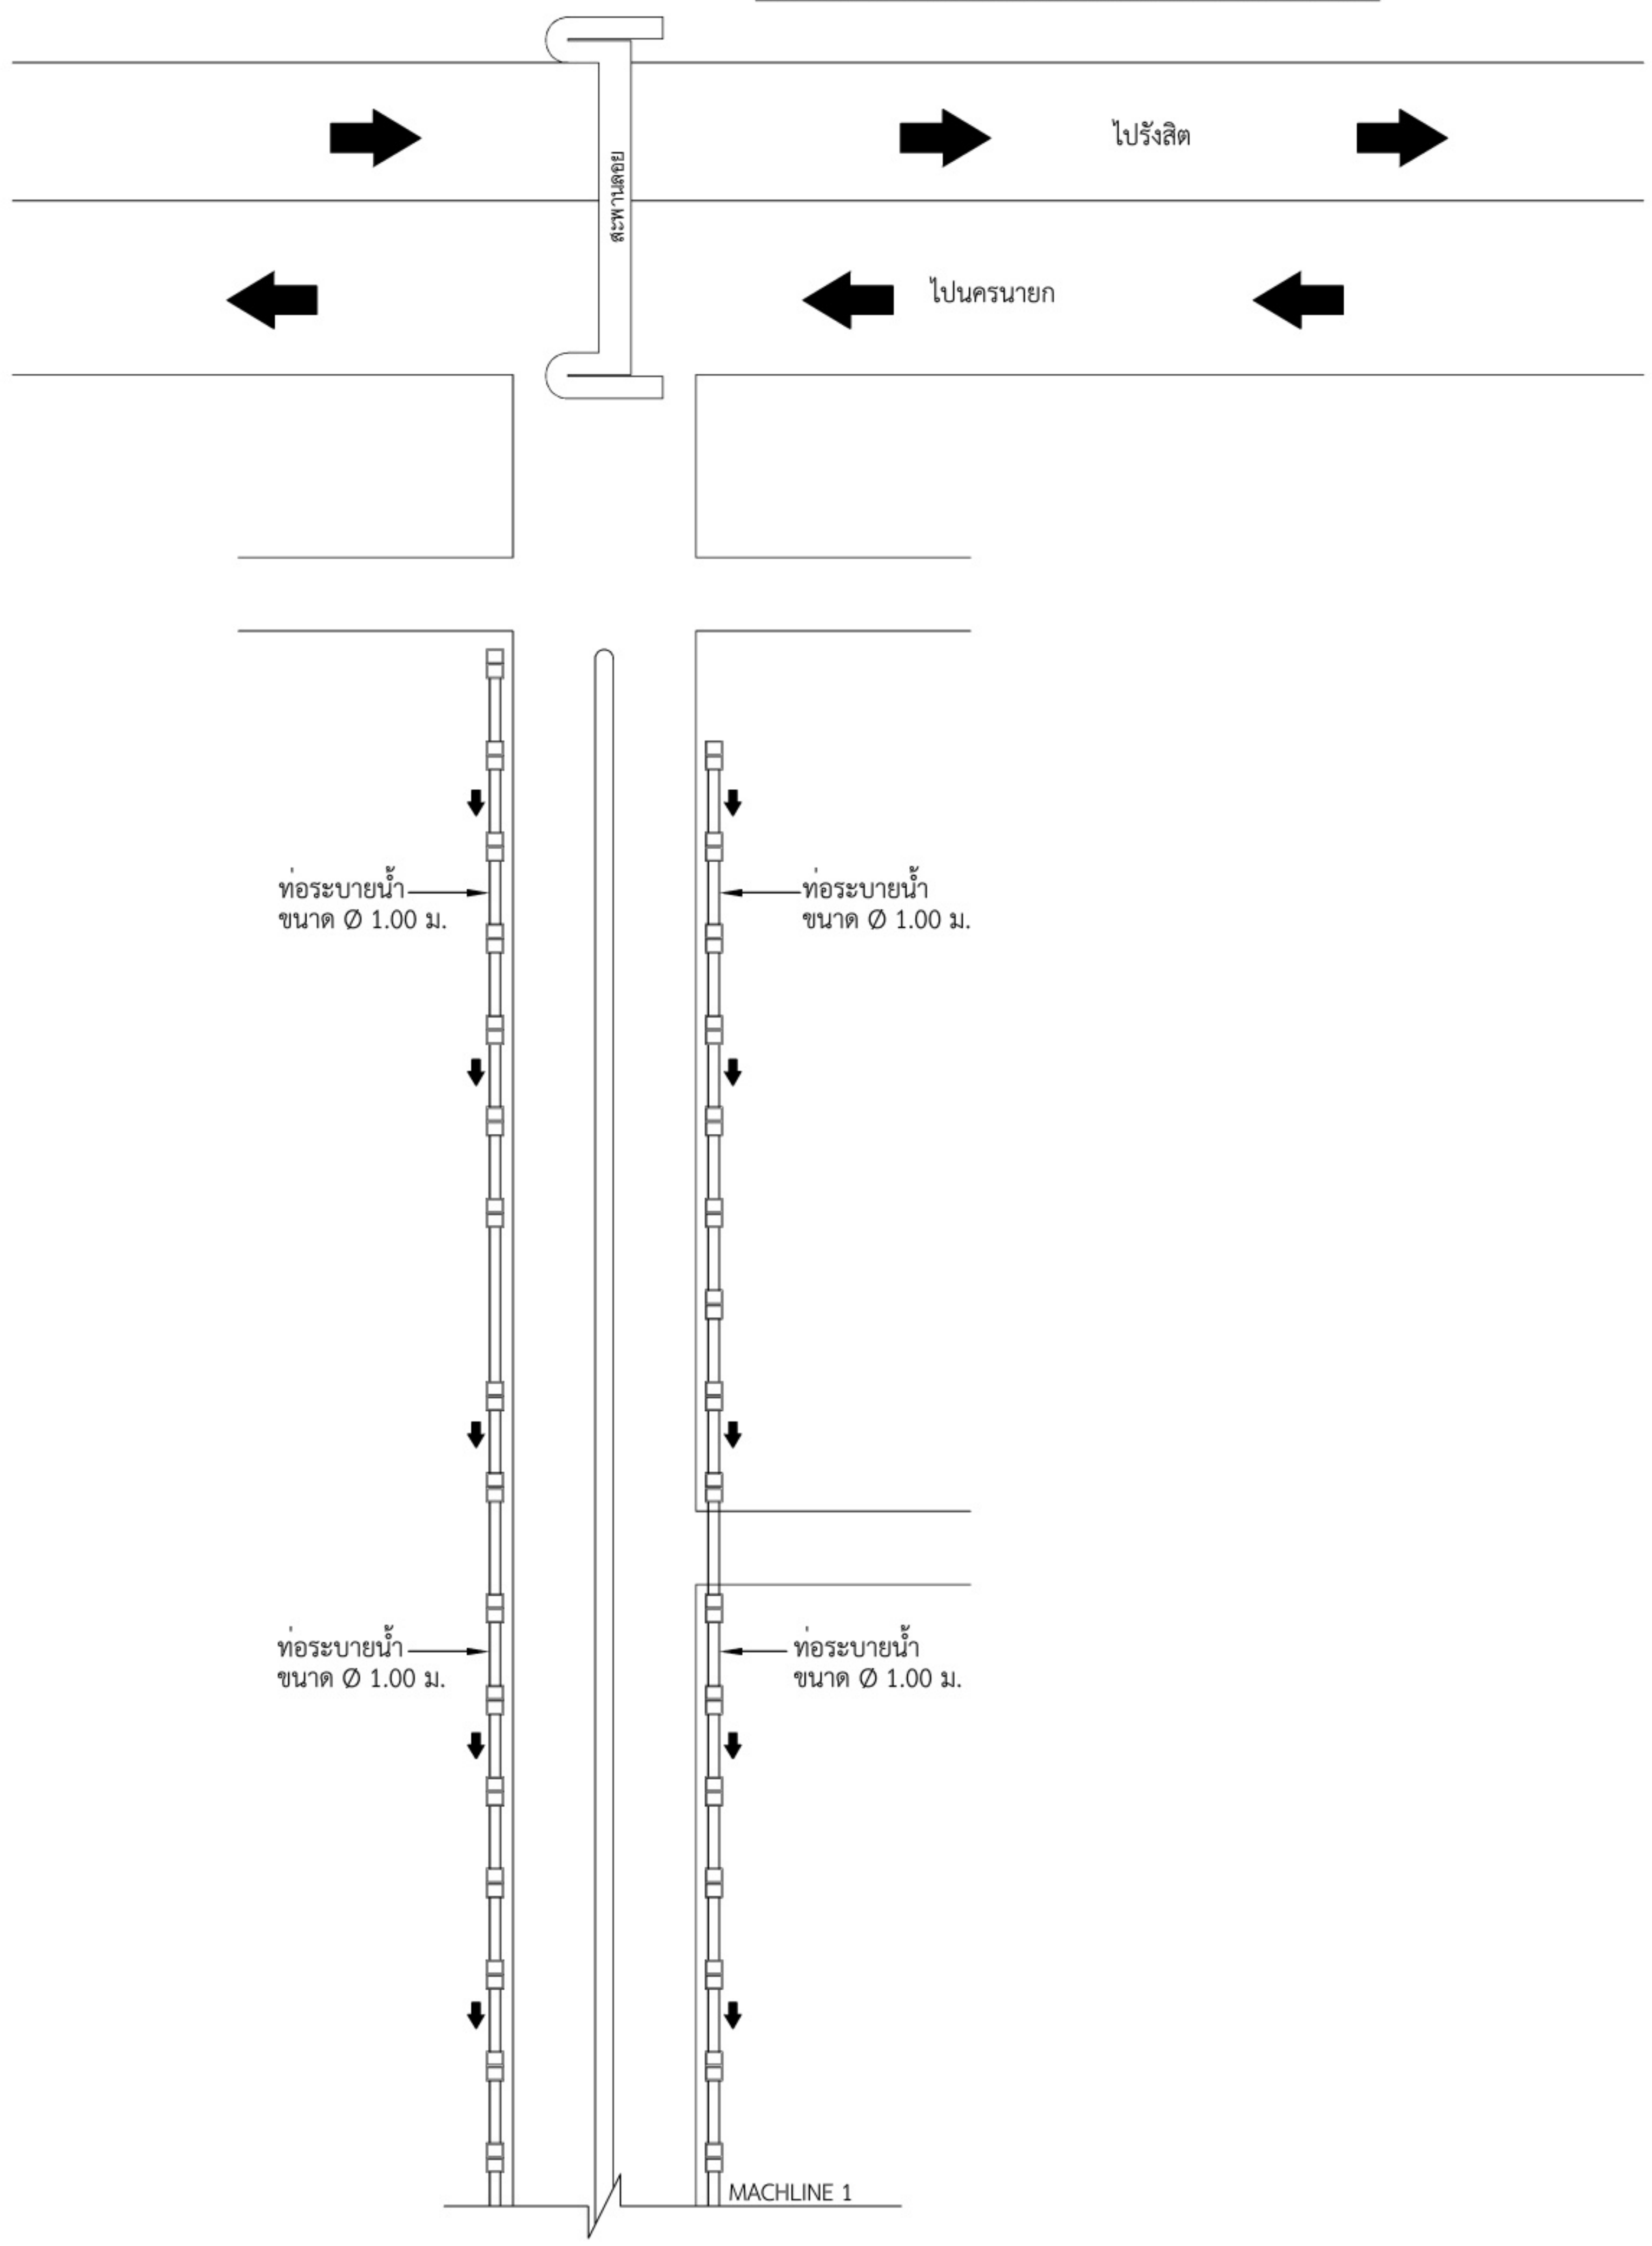


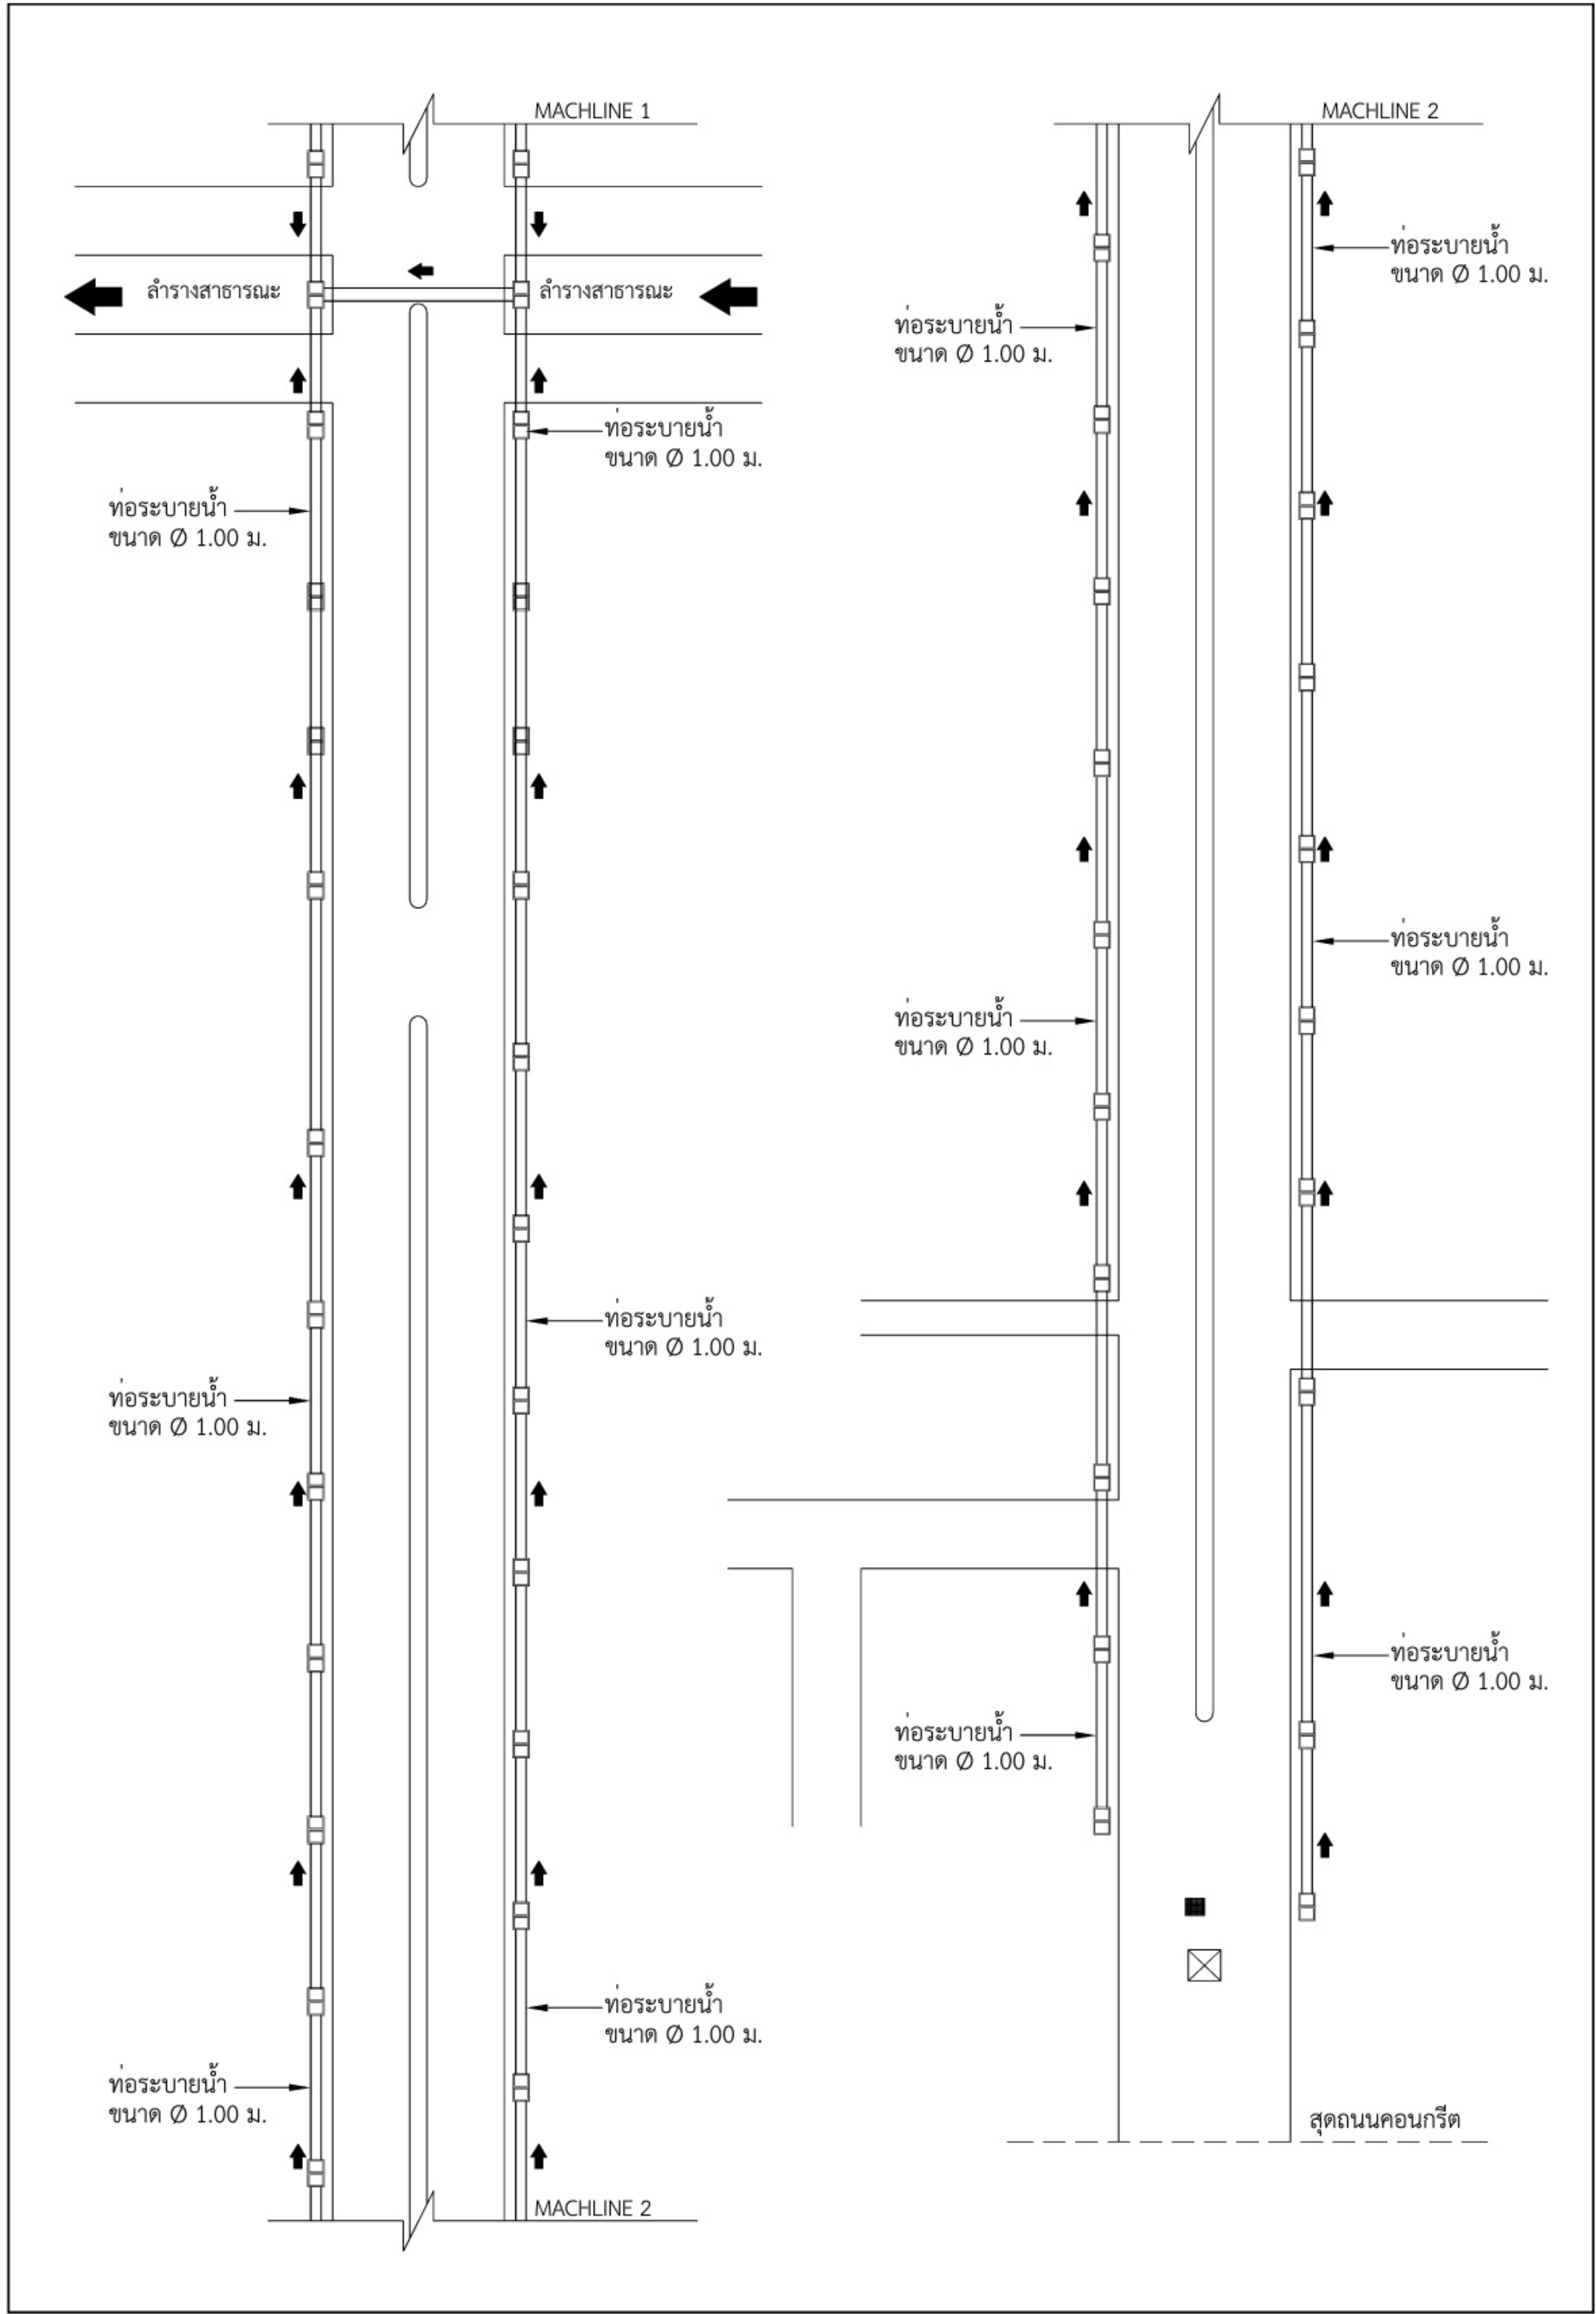


ผังระบบท่อระบายน้ำ ซอยรังสิต-นครนายก 32 (ซอยลายเงิน)

คลองรังสิต-ประยูรศักดิ์

ถนนเลียบคลอง

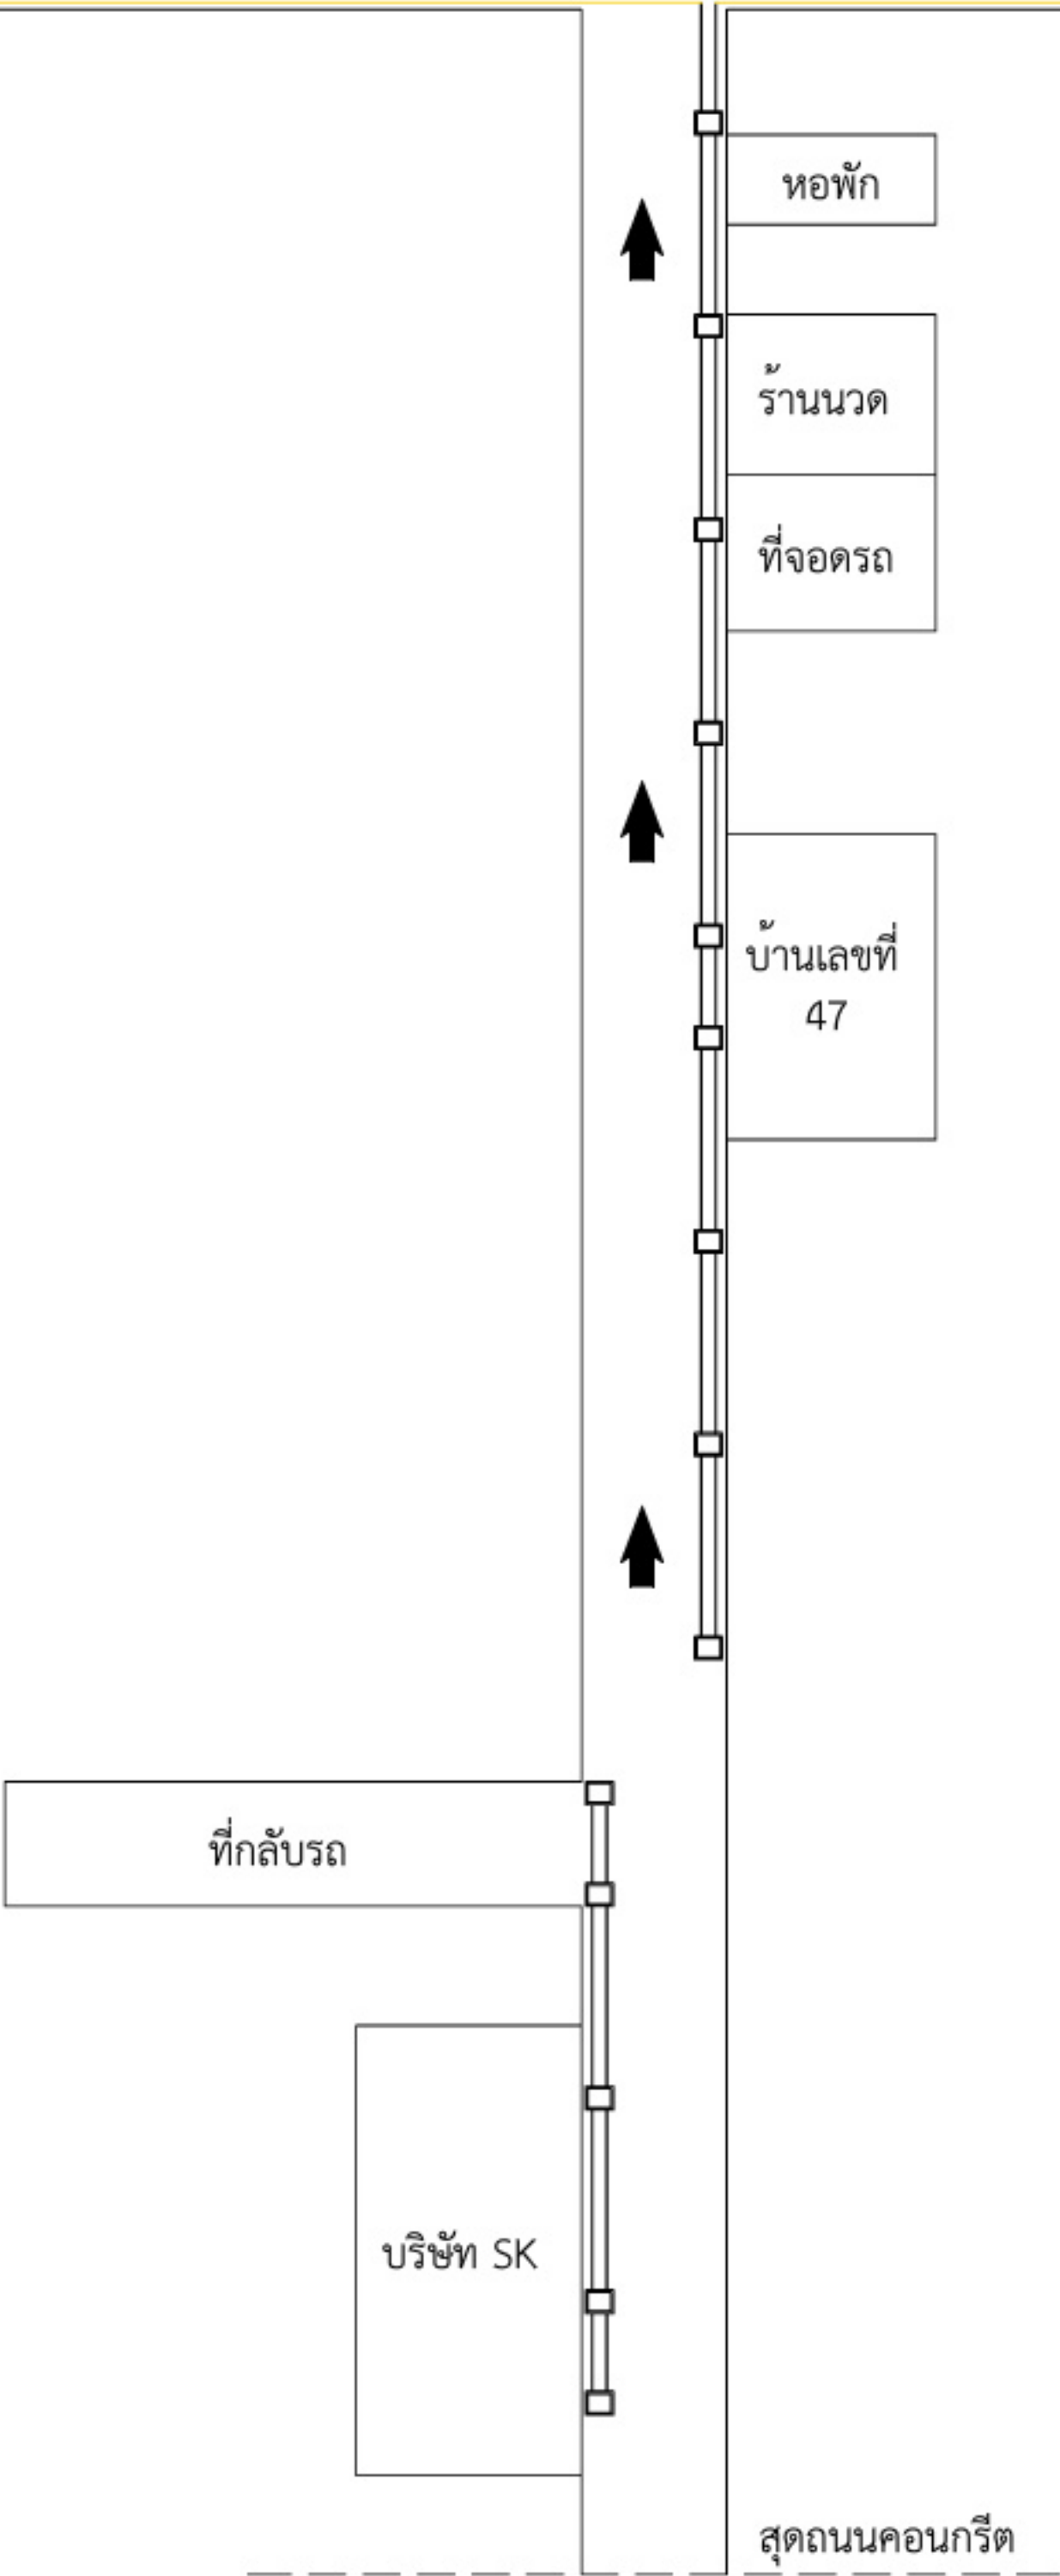

ผังระบบท่อระบายน้ำ ซอยรังสิต-นครนายก 33 (ซอยดี1-4)

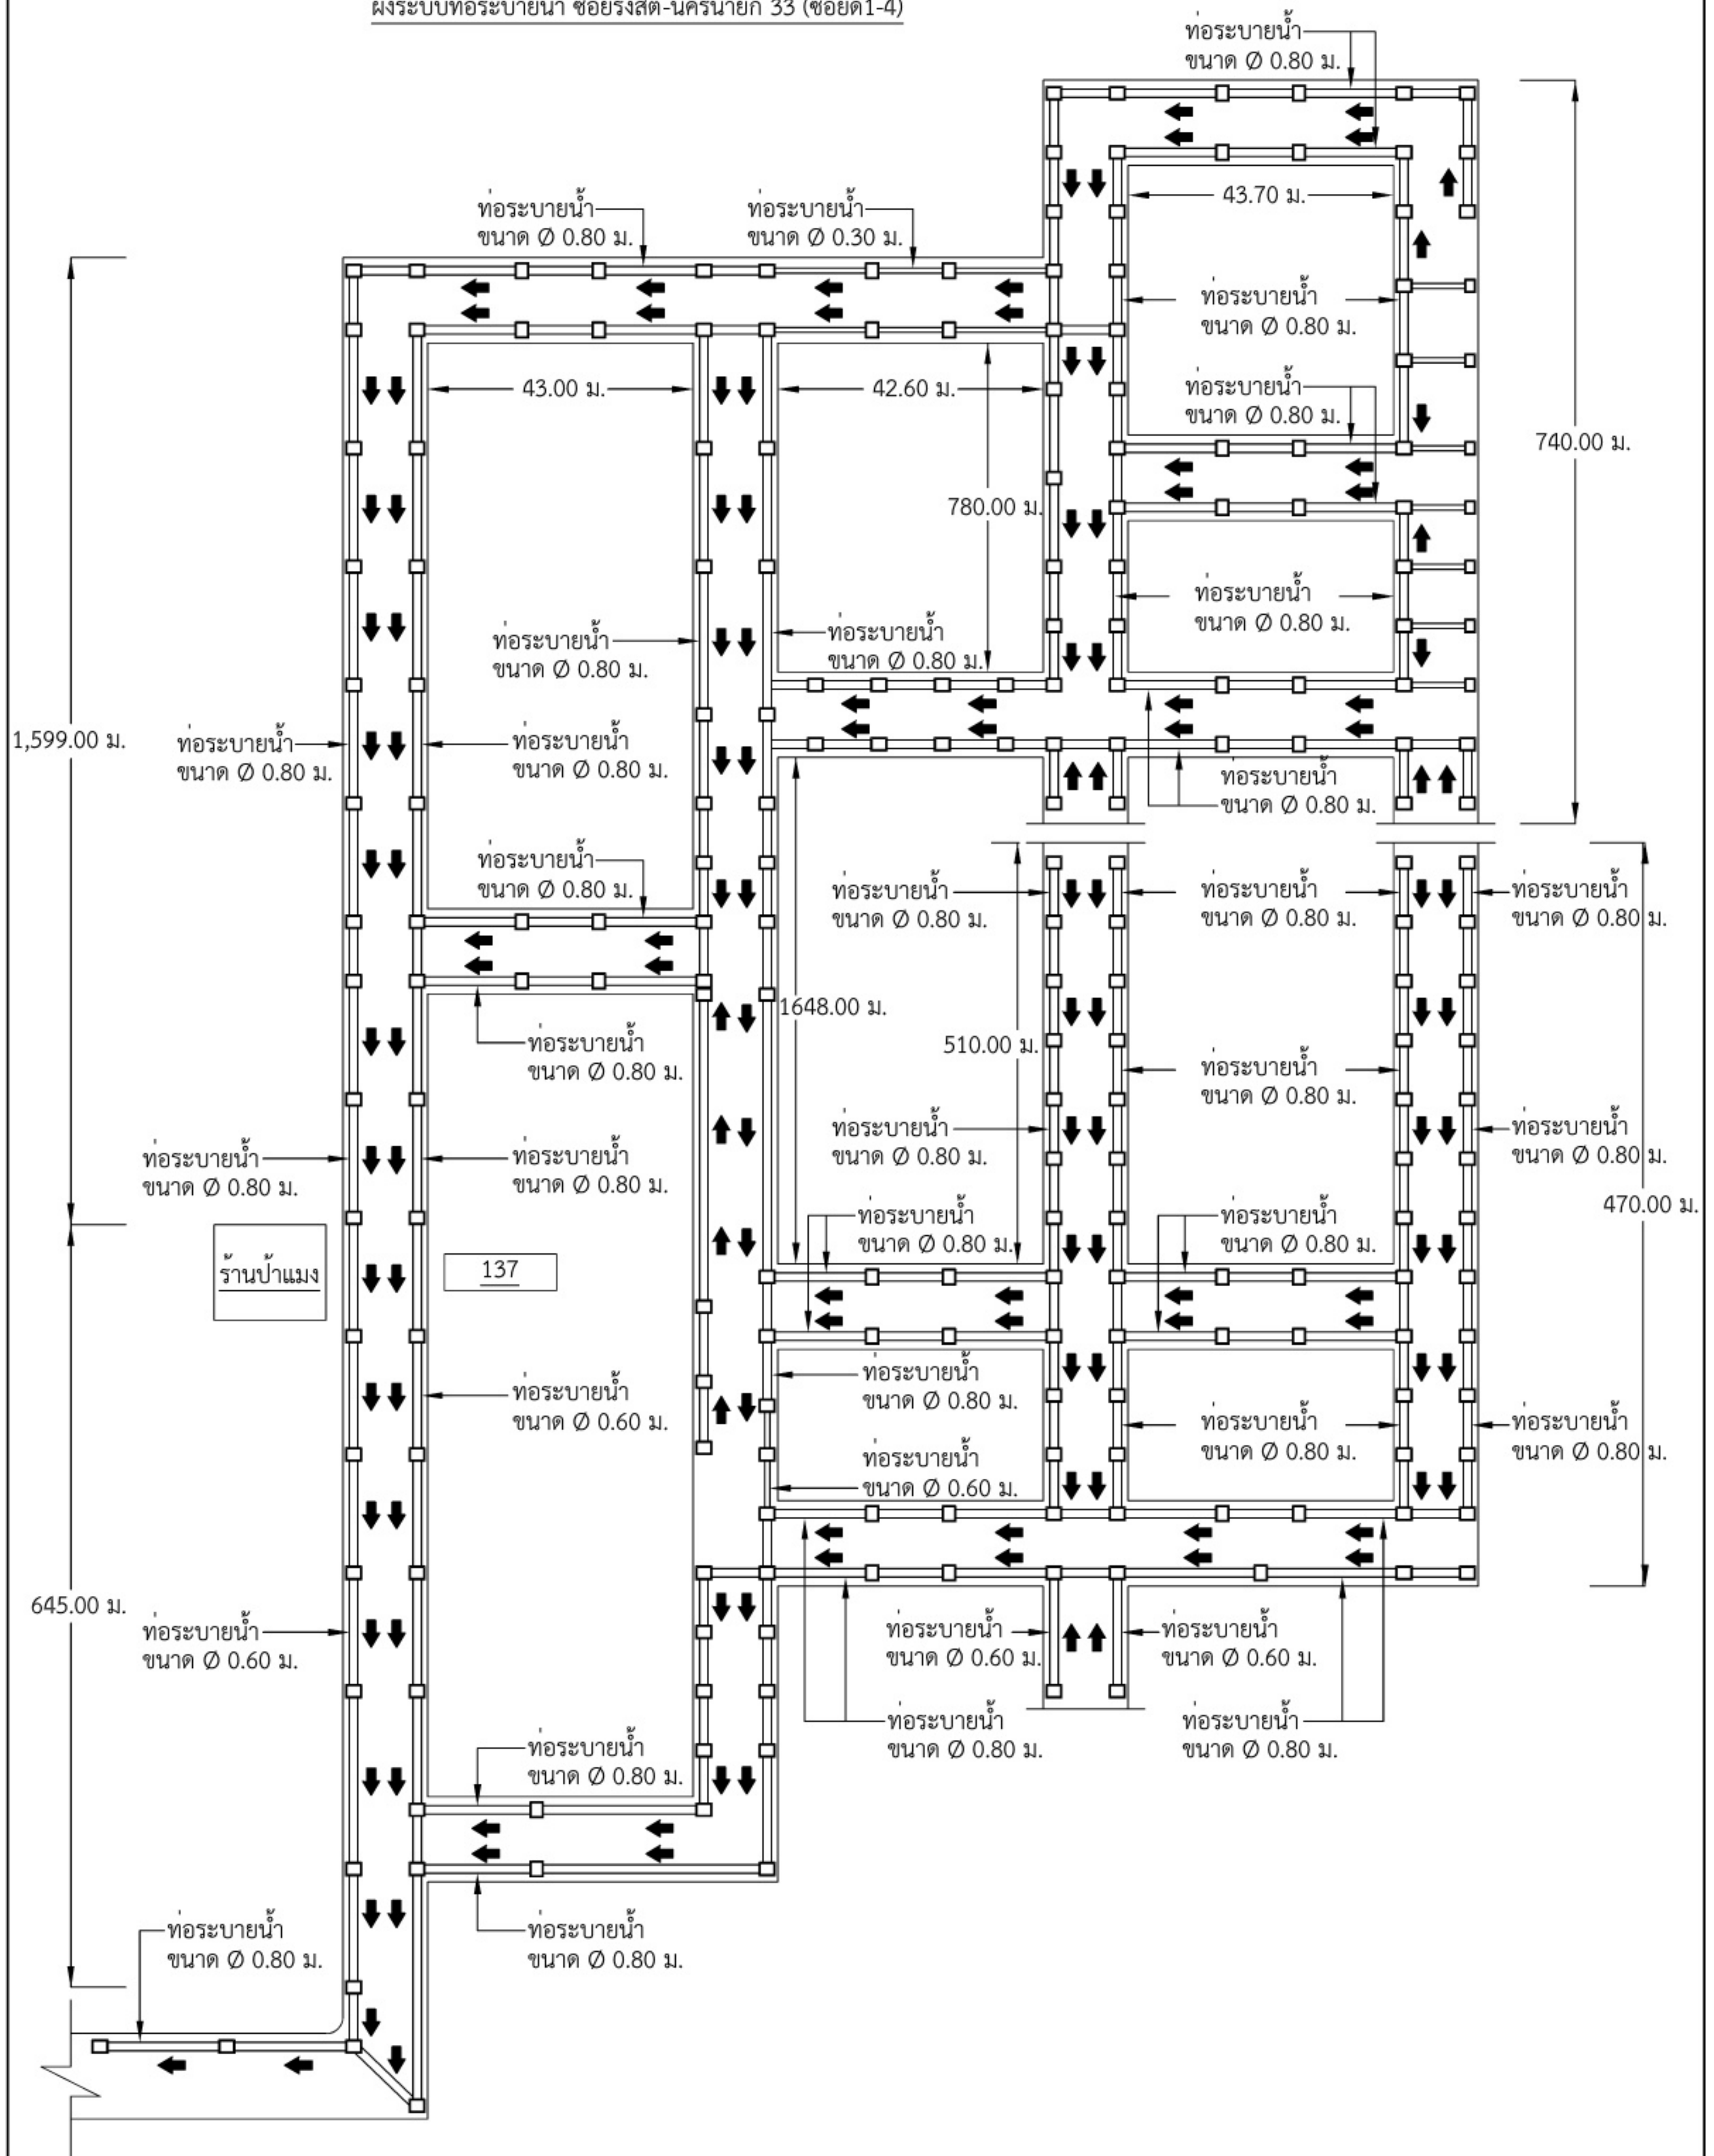

ผังระบบท่อระบายน้ำ ซอยรังสิต-นครนายก 34 (ซอยชูสุข)

คลองรังสิต-ประยูรศักดิ์

ถนนเลียบคลอง

ร้านข้าวแกงป่าหิน

100.00 ม.

ทิศทางน้ำไหล

ท่อระบายน้ำขนาด Ø 0.40 ม.

20.00 ม.

ท่อระบายน้ำขนาด Ø 0.40 ม.

ทิศทางน้ำไหล

ท่อระบายน้ำขนาด Ø 0.80 ม.

ท่อระบายน้ำขนาด Ø 0.40 ม.

1,030.00 ม.

ทิศทางน้ำไหล


ท่อระบายน้ำขนาด Ø 0.40 ม.

ท่อระบายน้ำขนาด Ø 0.80 ม.

ทิศทางน้ำไหล

ท่อระบายน้ำขนาด Ø 0.40 ม.

สุดถนนคอนกรีต

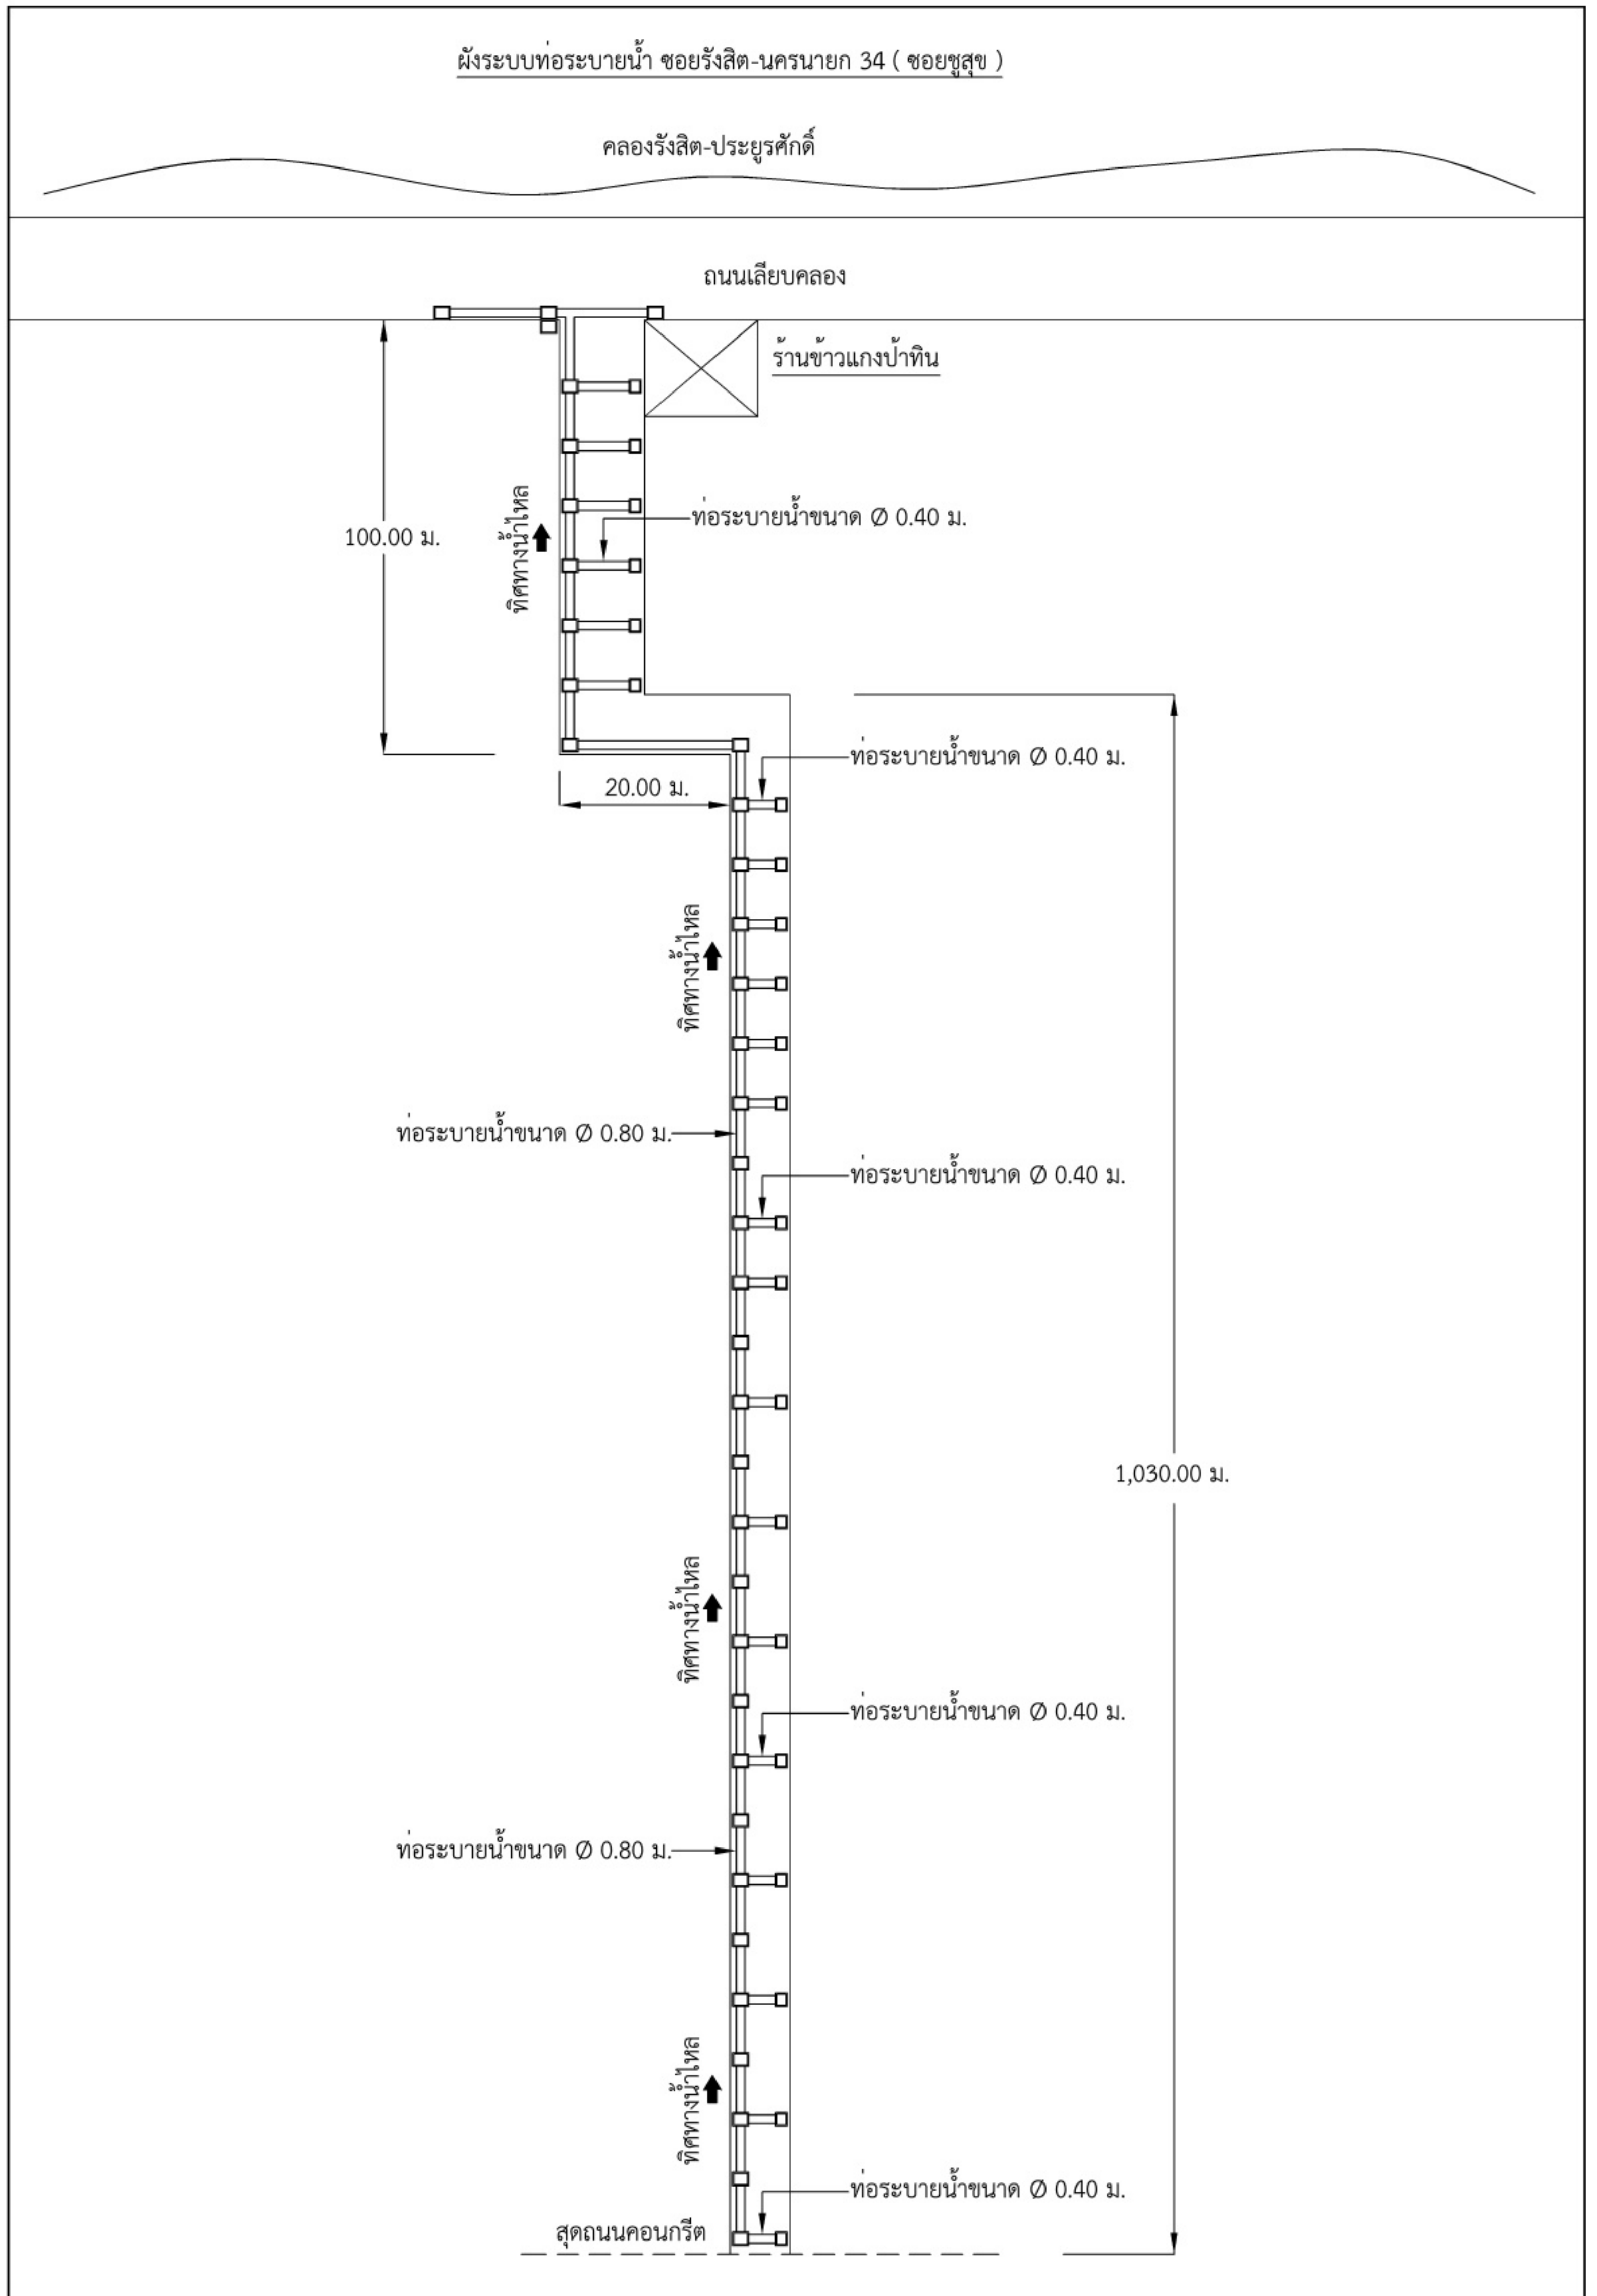

คลองรังสิต-ประยูรศักดิ์

ถนนเลียบคลอง


ร้านข้าวแกงป่าหิน

สุดถนนคอนกรีต

ผังระบบท่อระบายน้ำ ซอยรังสิต-นครนายก 36

คลองรังสิต-ประยูรศักดิ์

ถนนเลียบบคลอง

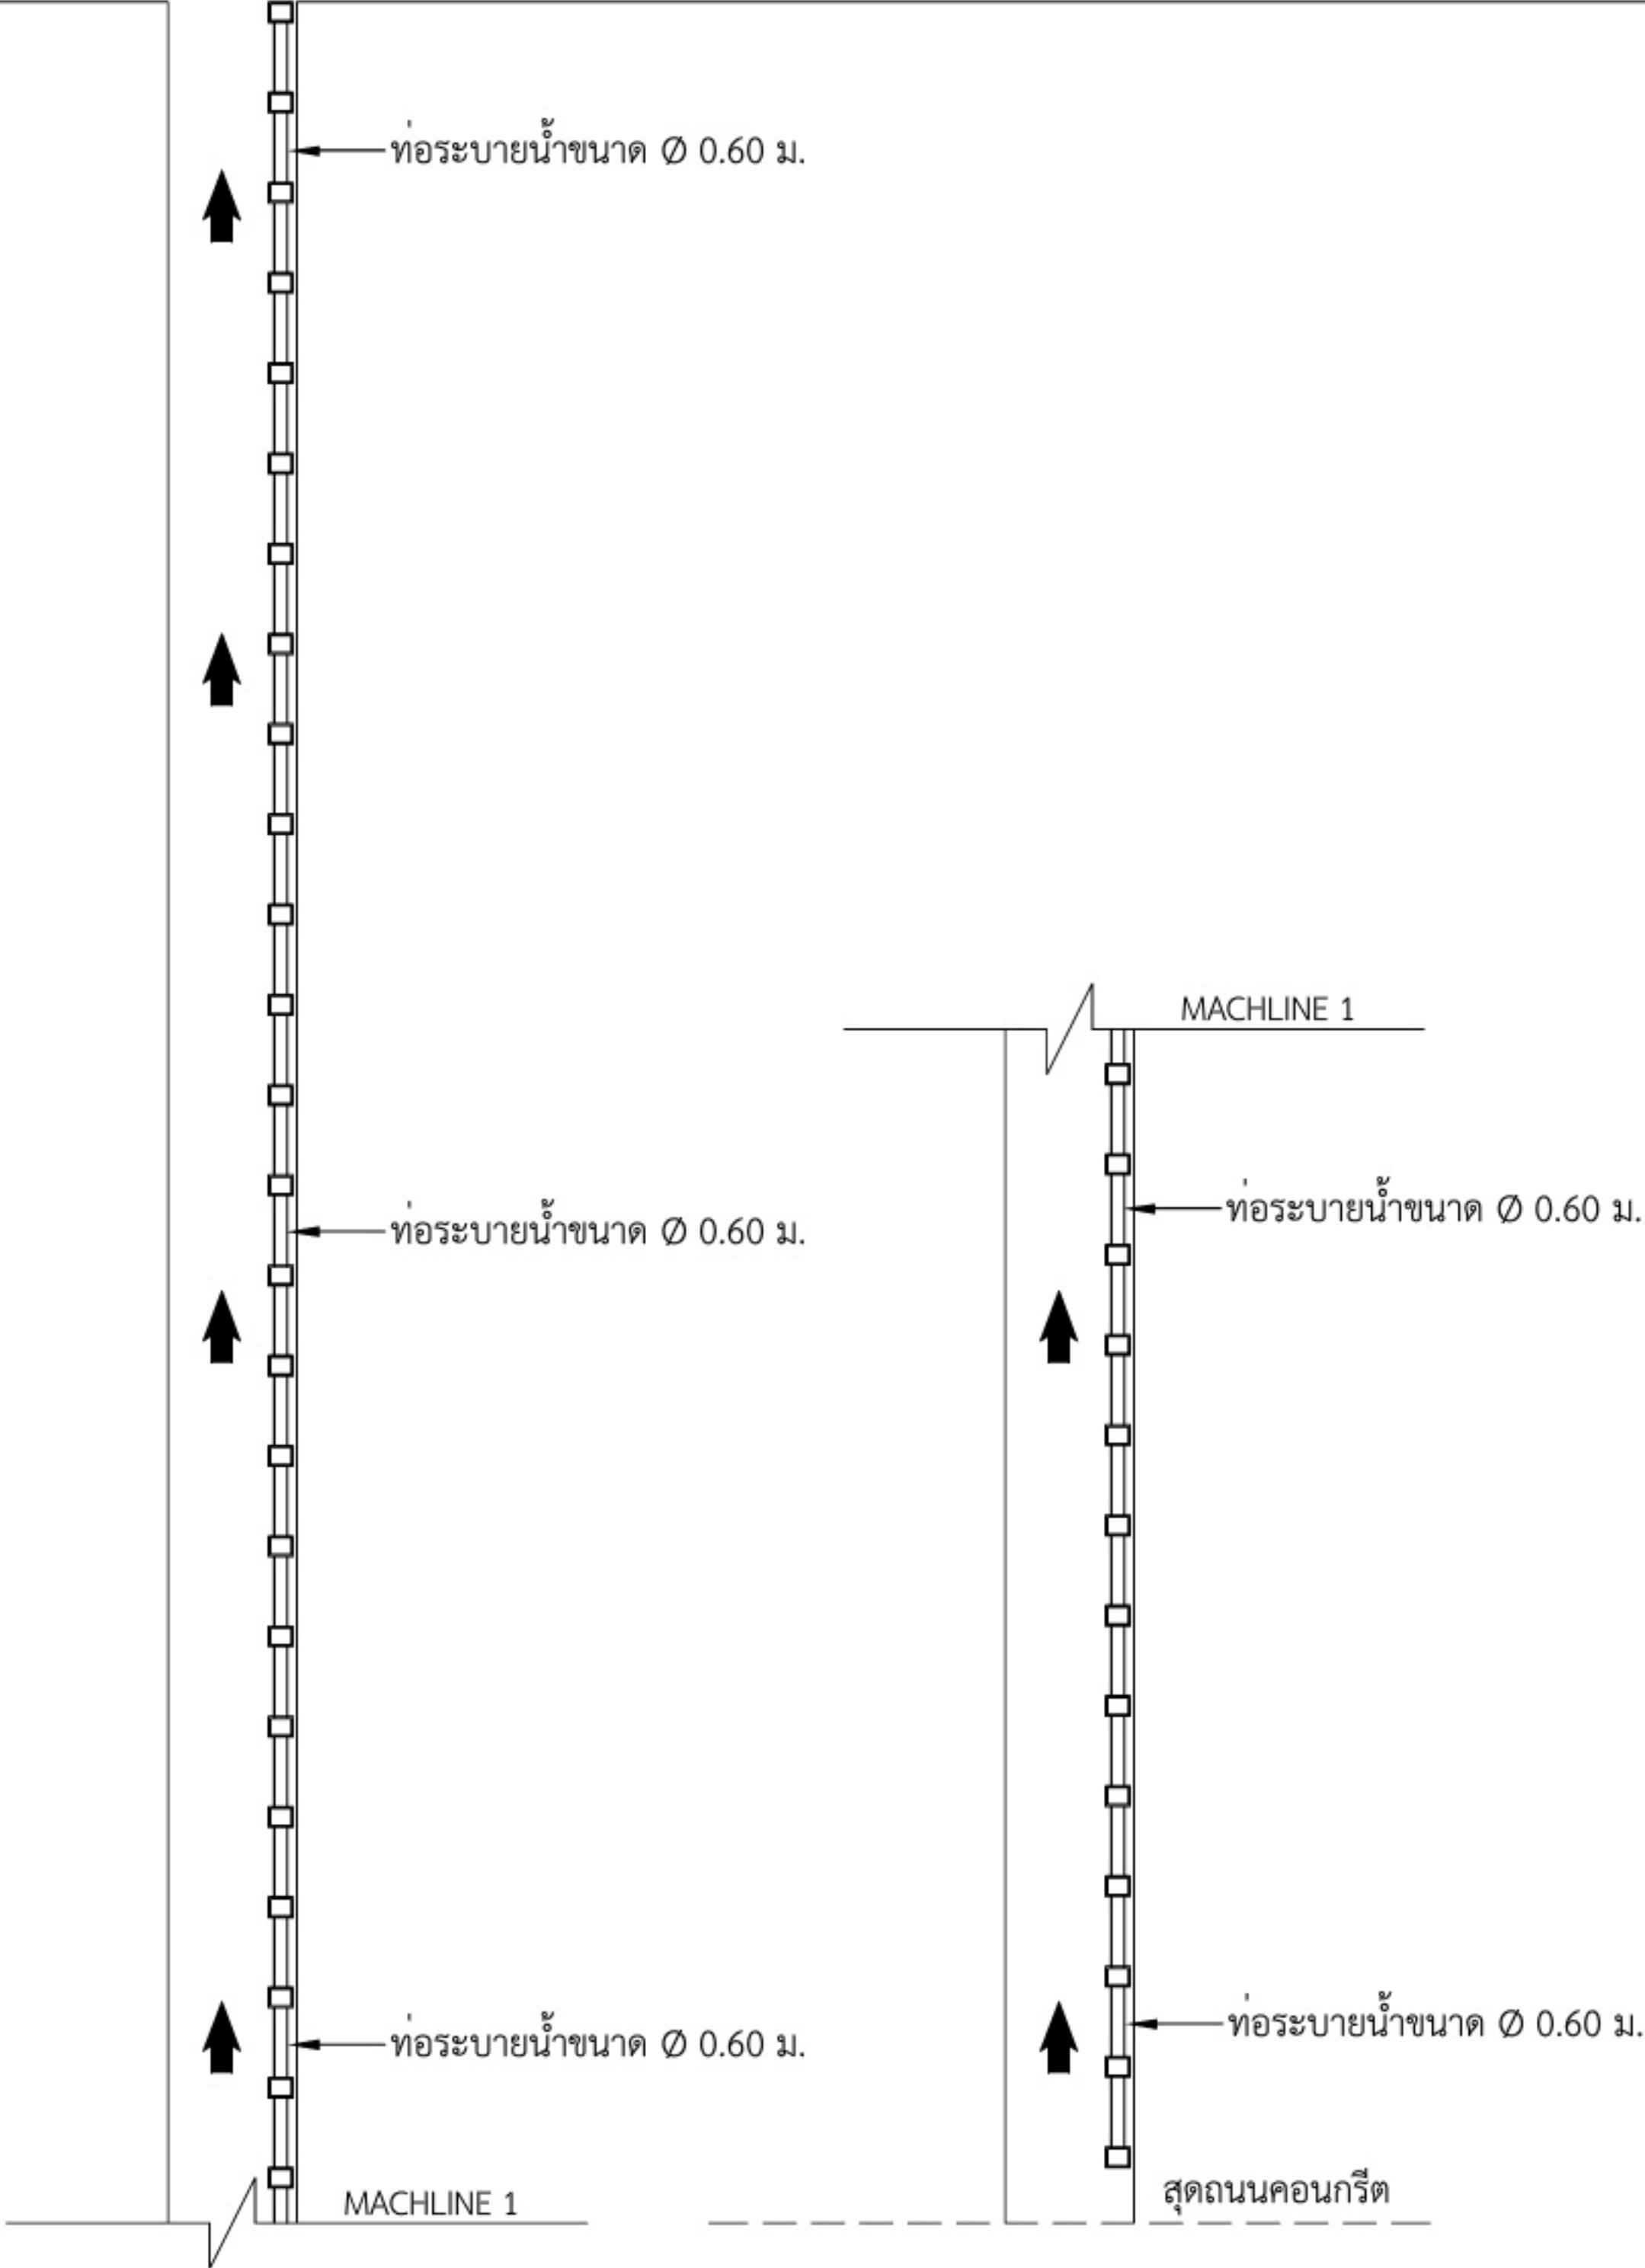

ผังระบบท่อระบายน้ำ ซอยรังสิต-นครนายก 58 (ซอยกุศลสามัคคี)

คลองรังสิต-ประยูรศักดิ์

ท่อระบายน้ำ
ขนาด Ø 0.80 ม.

ท่อระบายน้ำ
ขนาด Ø 1.20 ม.
ถนนเลียบบคลอง

ท่อระบายน้ำ
ขนาด Ø 0.80 ม.

ท่อระบายน้ำ
ขนาด Ø 0.30 ม.

ท่อระบายน้ำ
ขนาด Ø 0.80 ม.

ท่อระบายน้ำ
ขนาด Ø 0.30 ม.

ท่อระบายน้ำ
ขนาด Ø 0.80 ม.


ท่อระบายน้ำ
ขนาด Ø 0.30 ม.

ท่อระบายน้ำ
ขนาด Ø 0.80 ม.

ท่อระบายน้ำ
ขนาด Ø 0.30 ม.

ทางเชื่อมระหว่างซอย

MACHLINE 1

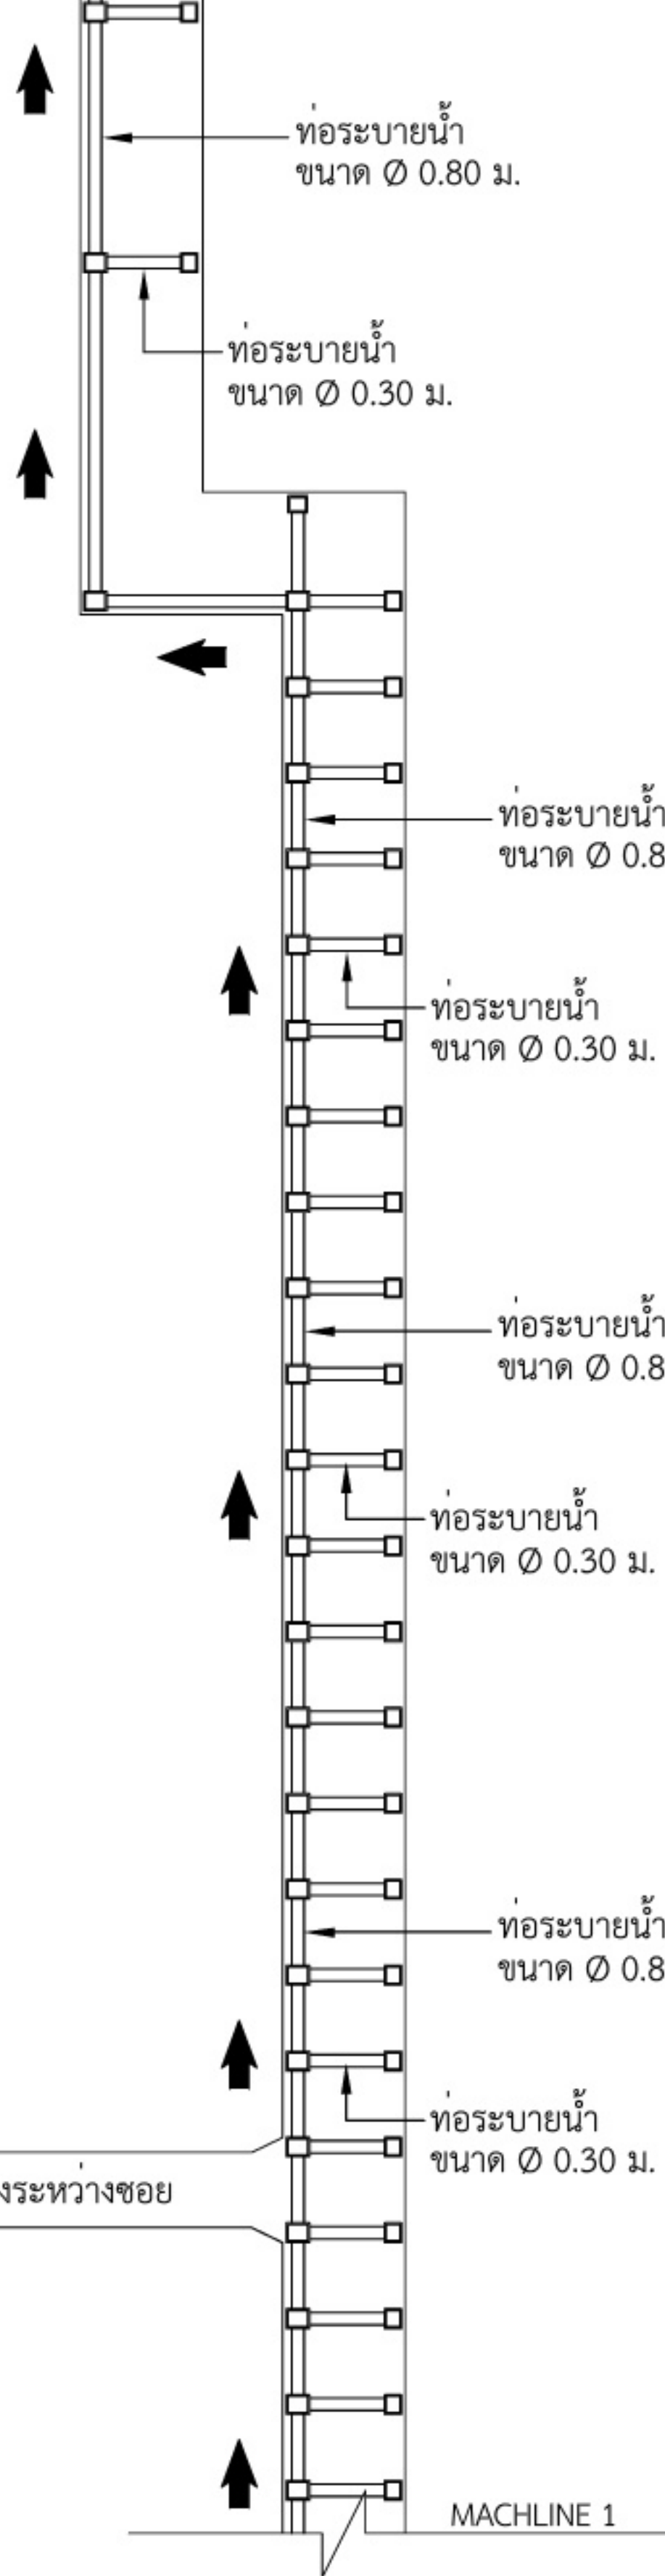



คลองรังสิต-ประยูรศักดิ์

ถนนเลียบคลอง


ไม่มีบ่อพัก



ท้ายซอย

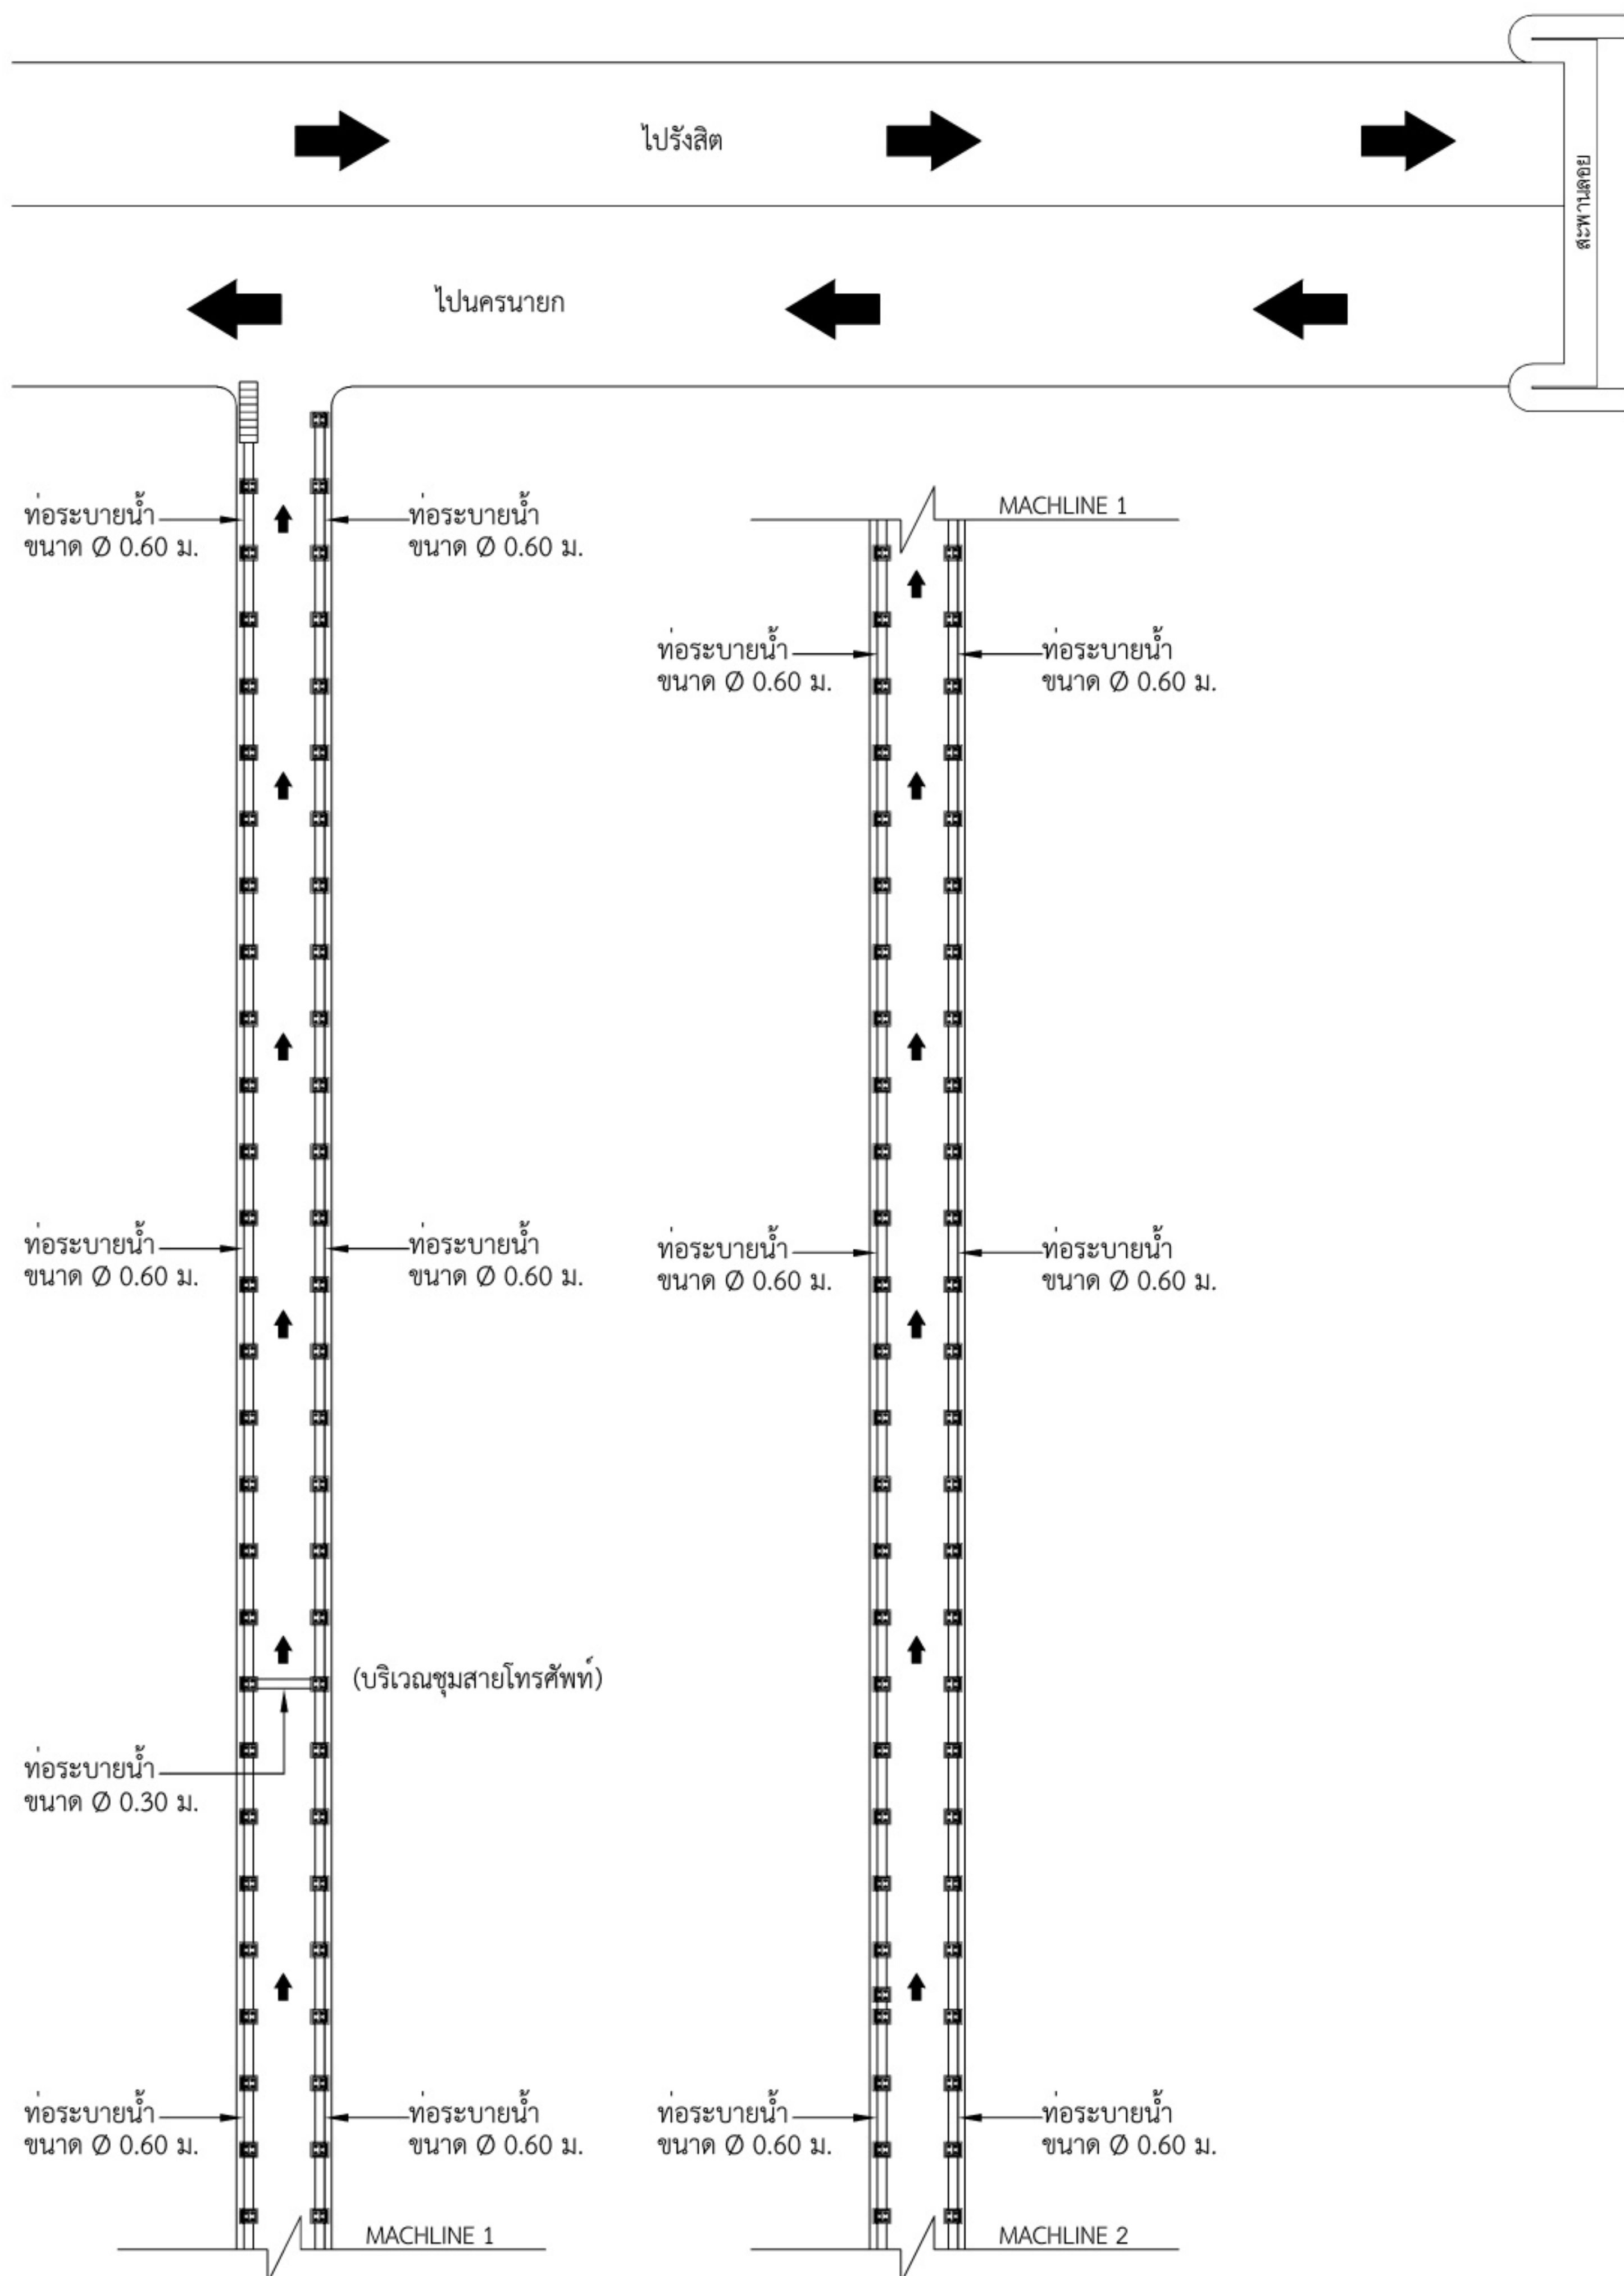


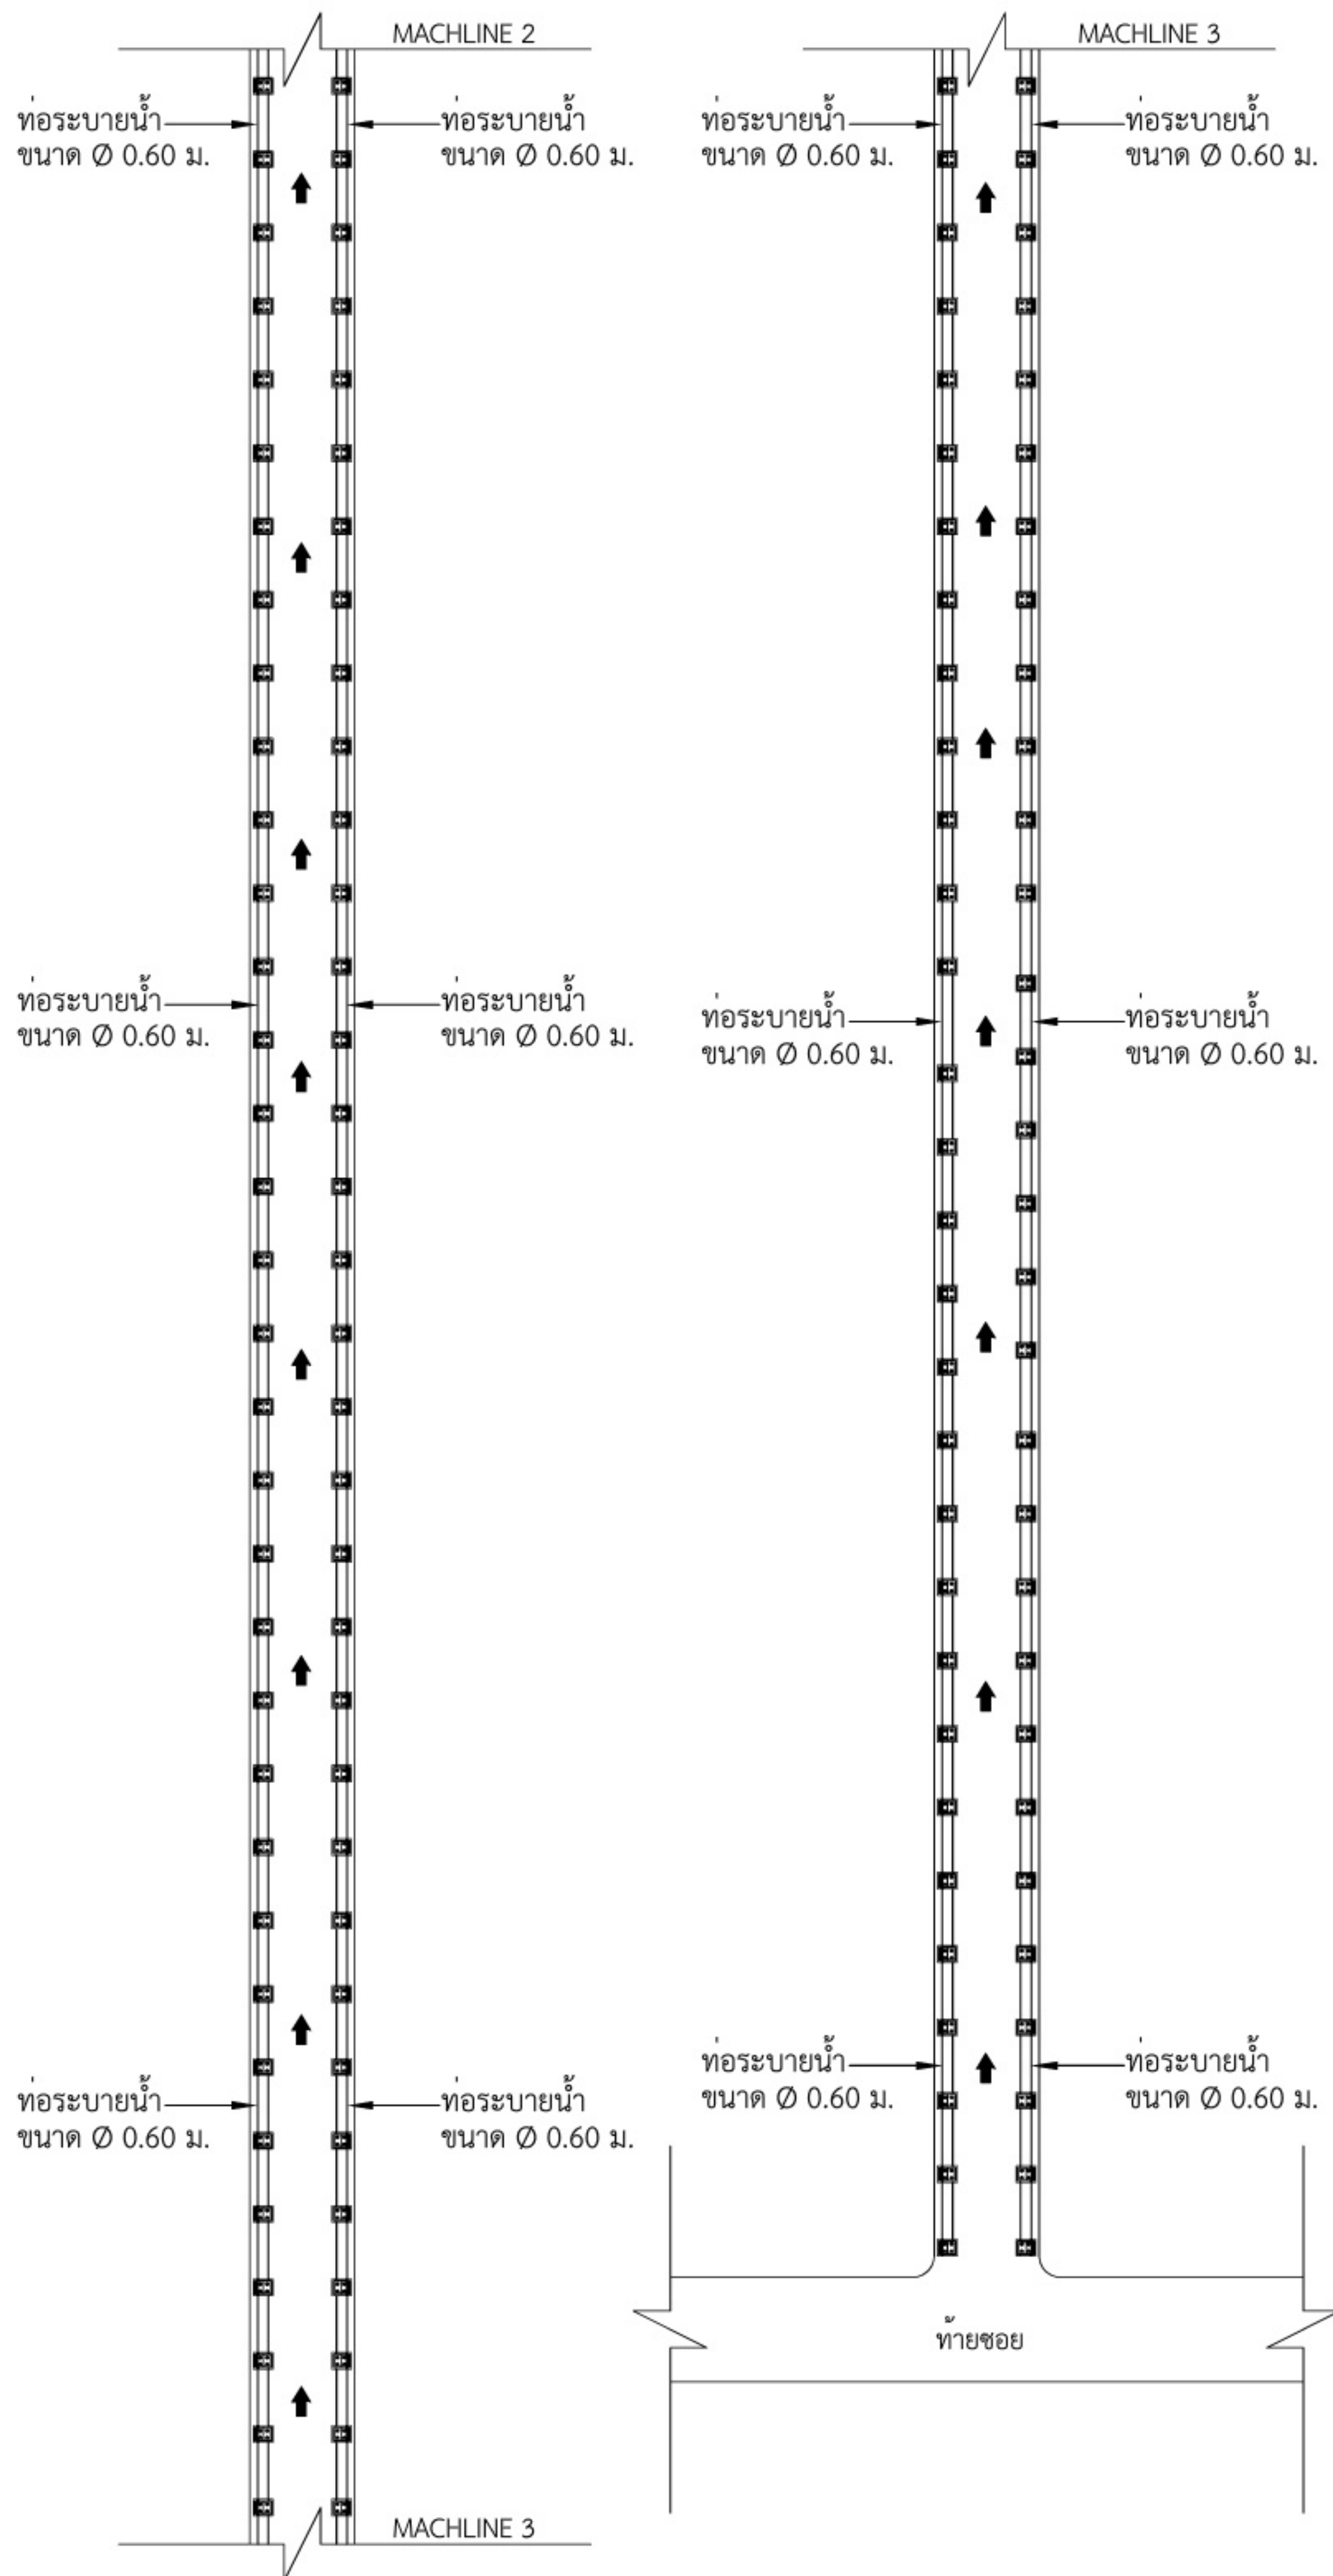


ผังระบบท่อระบายน้ำ ซอยรังสิต-นครนายก 40 (ซอยโรงเรียนดวงกมล)

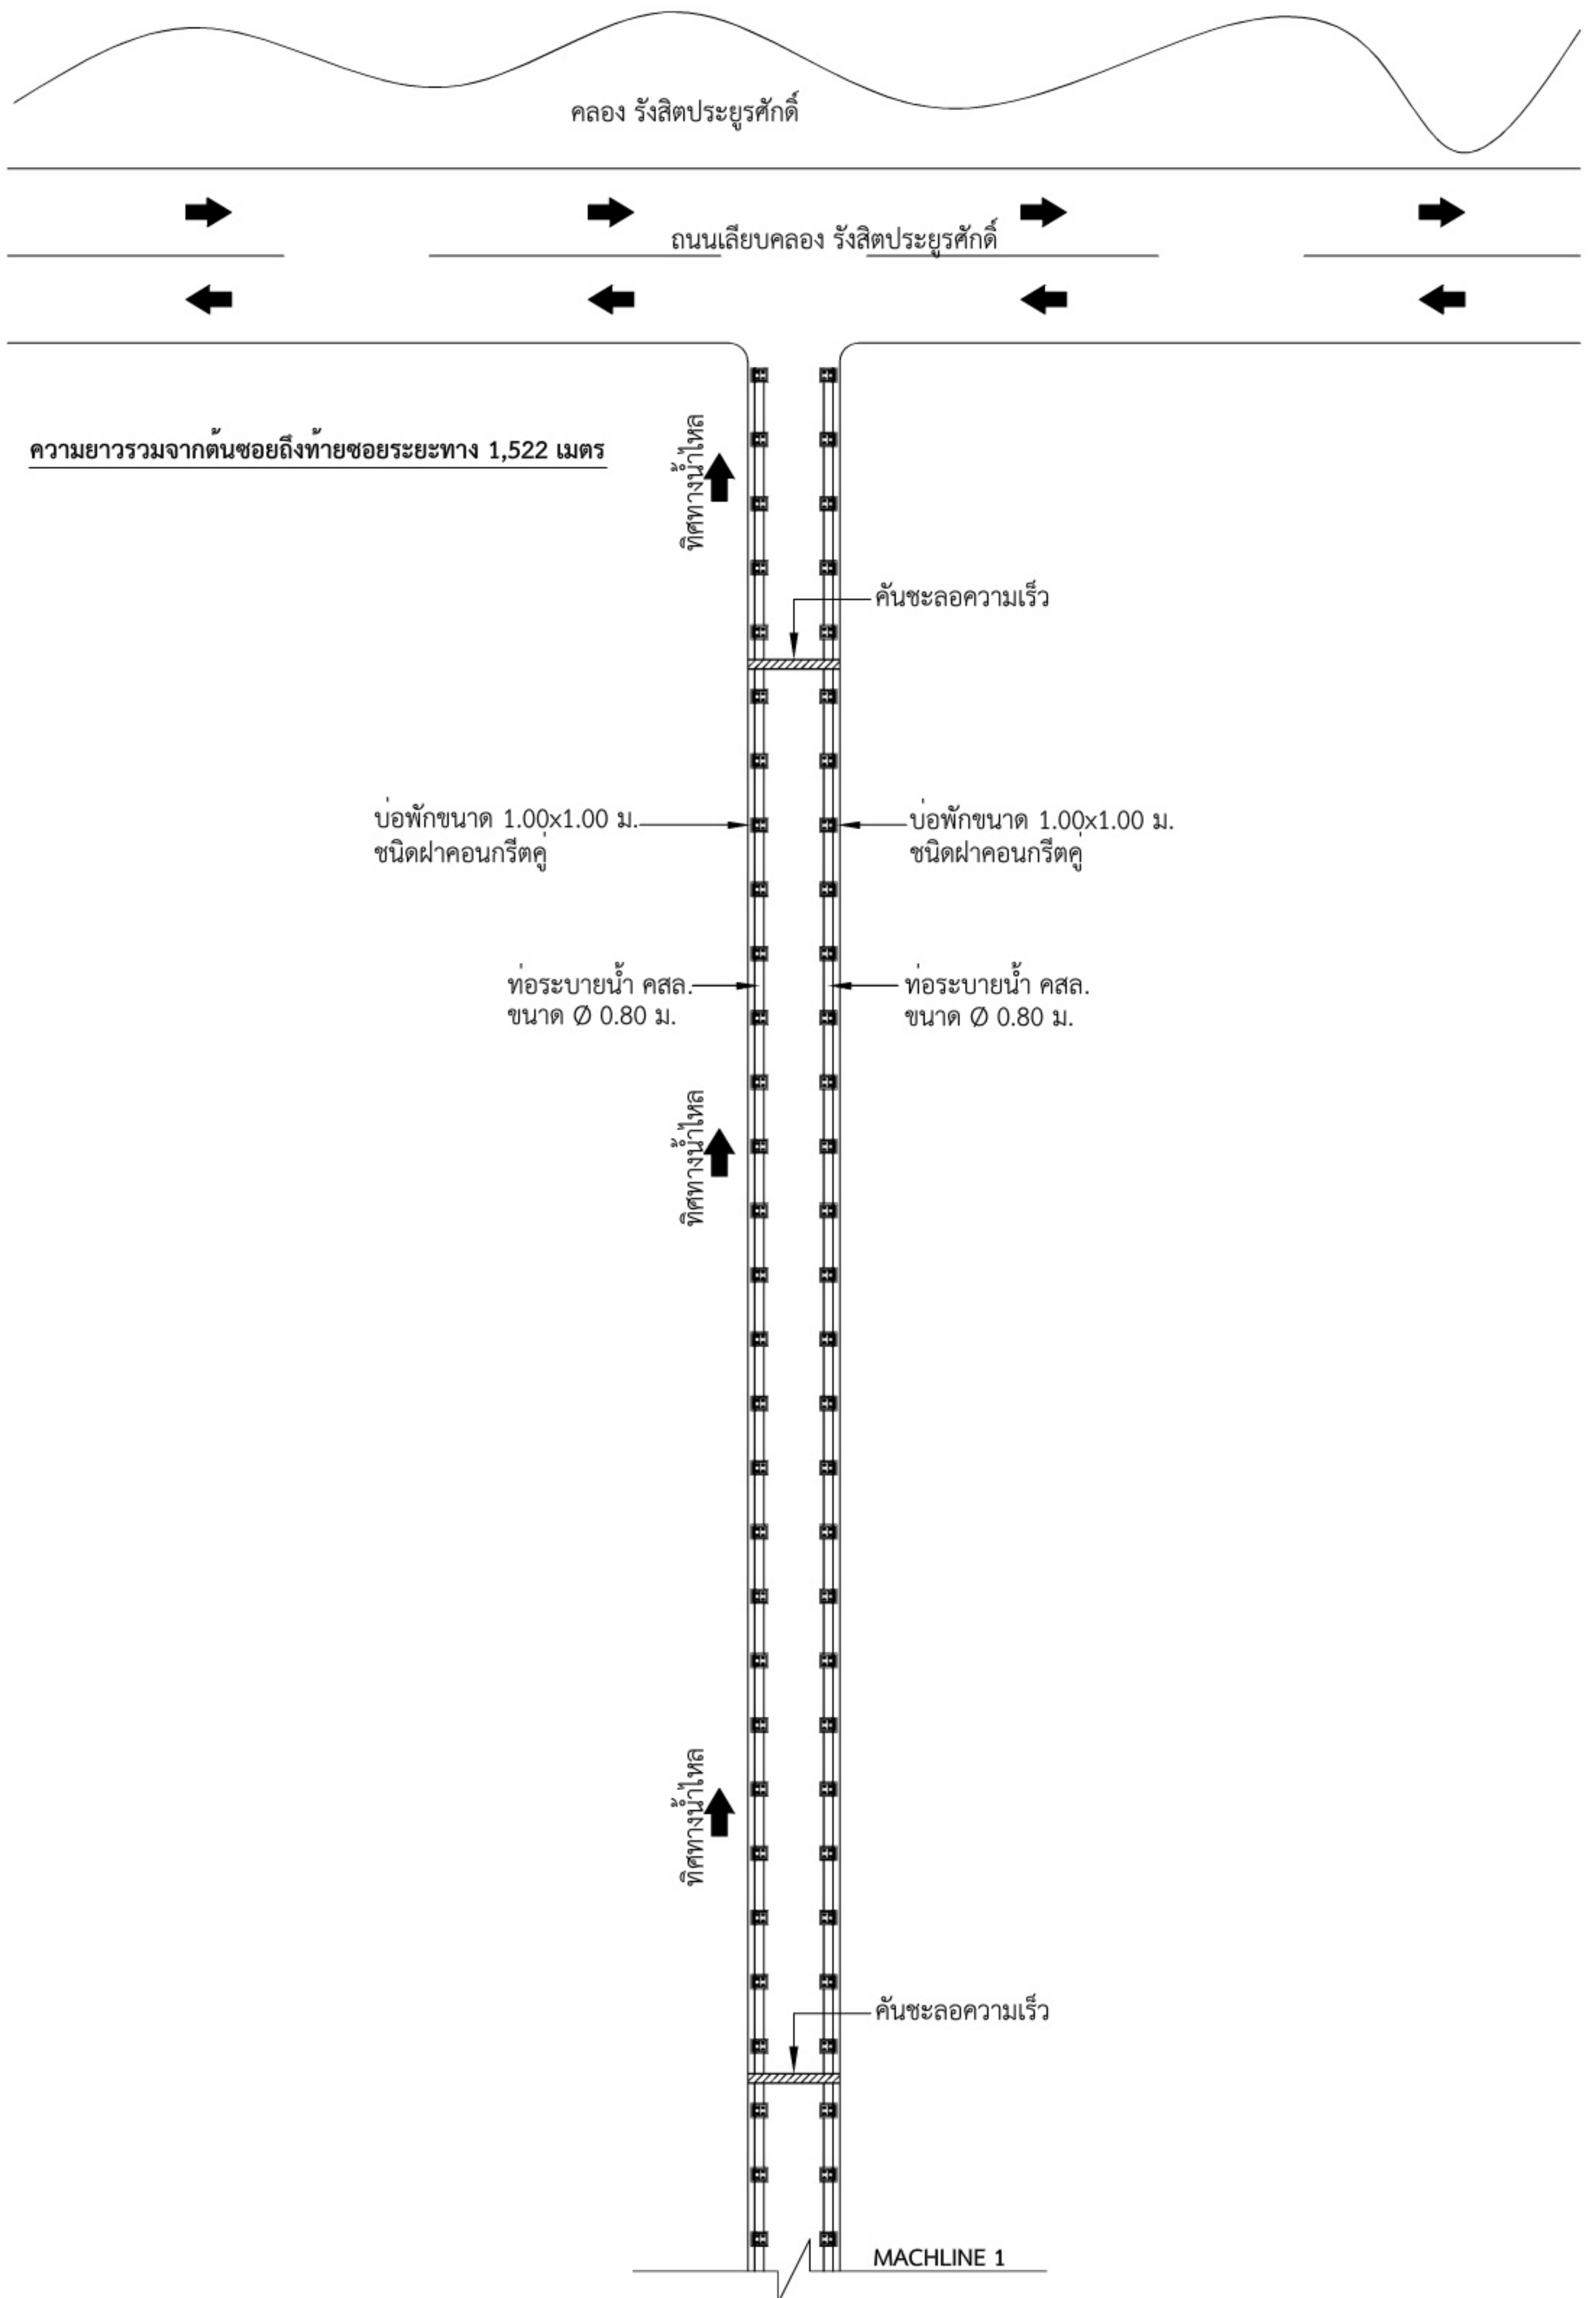


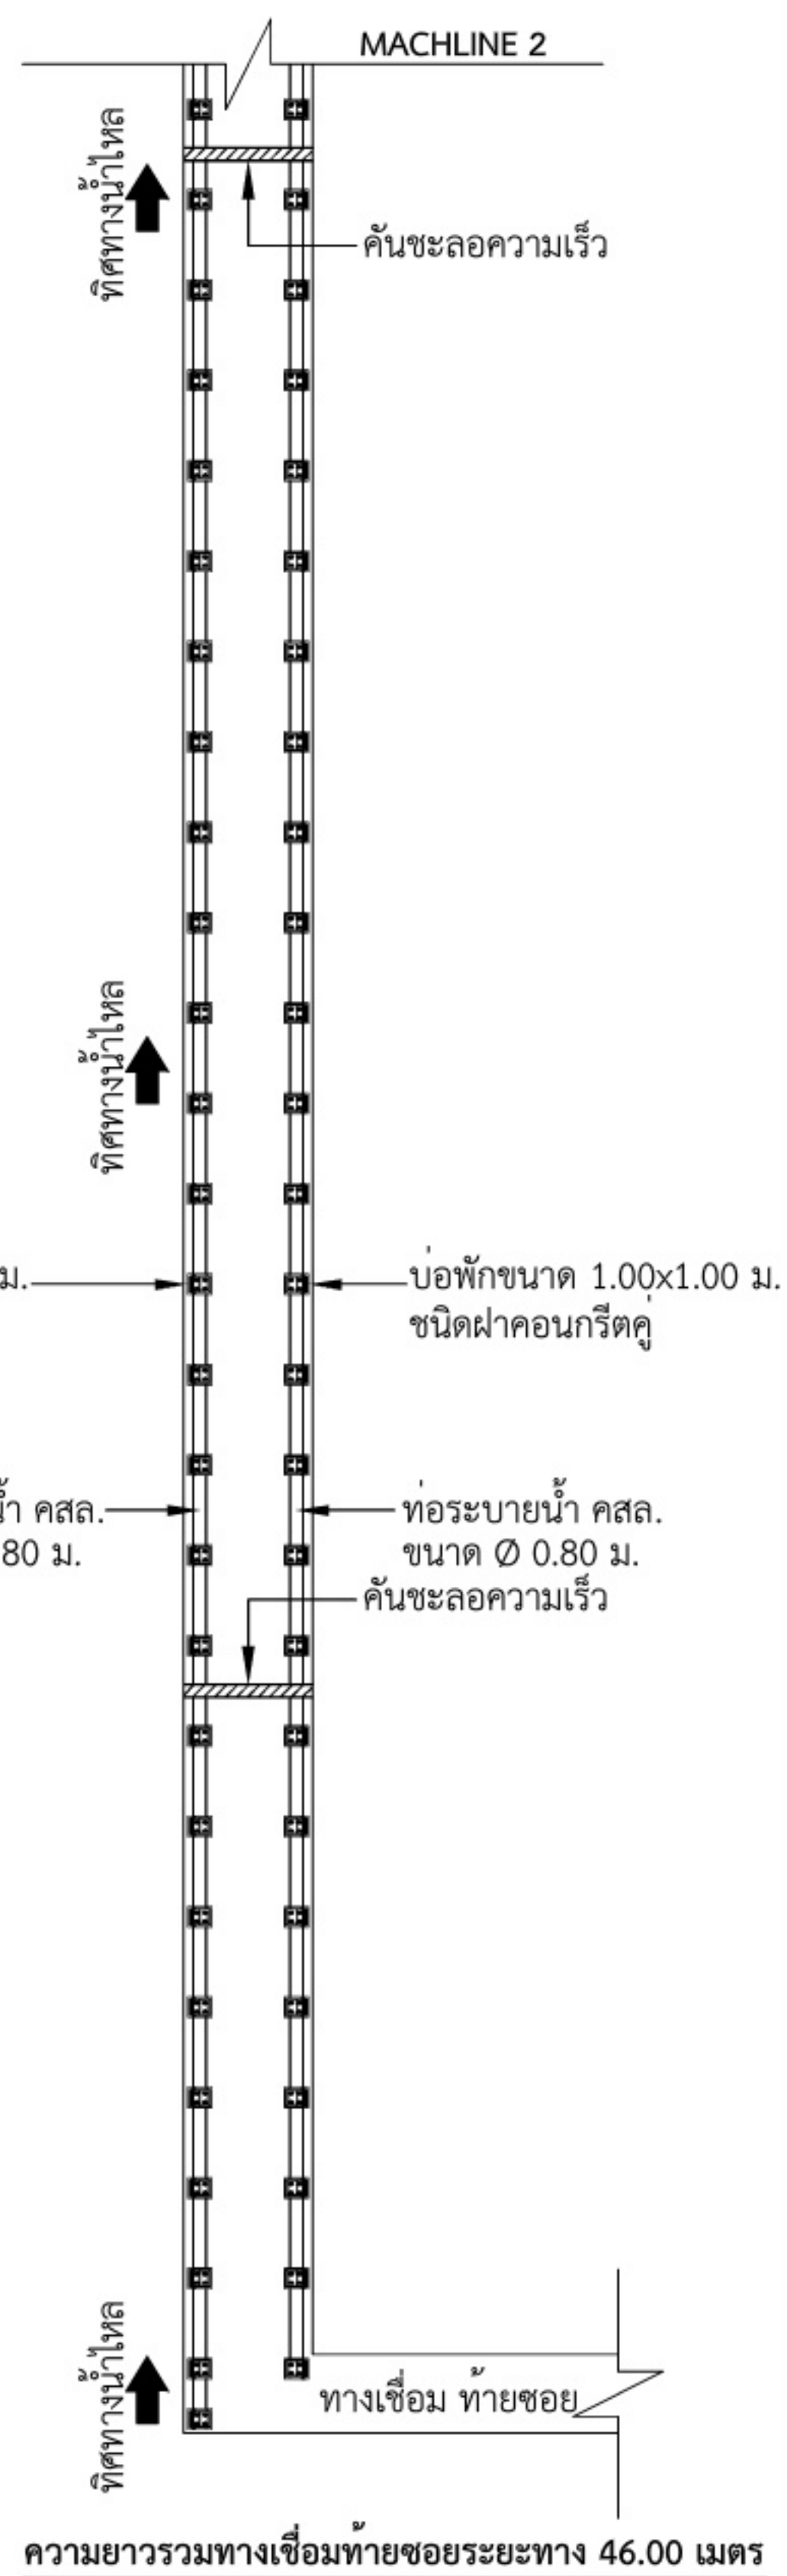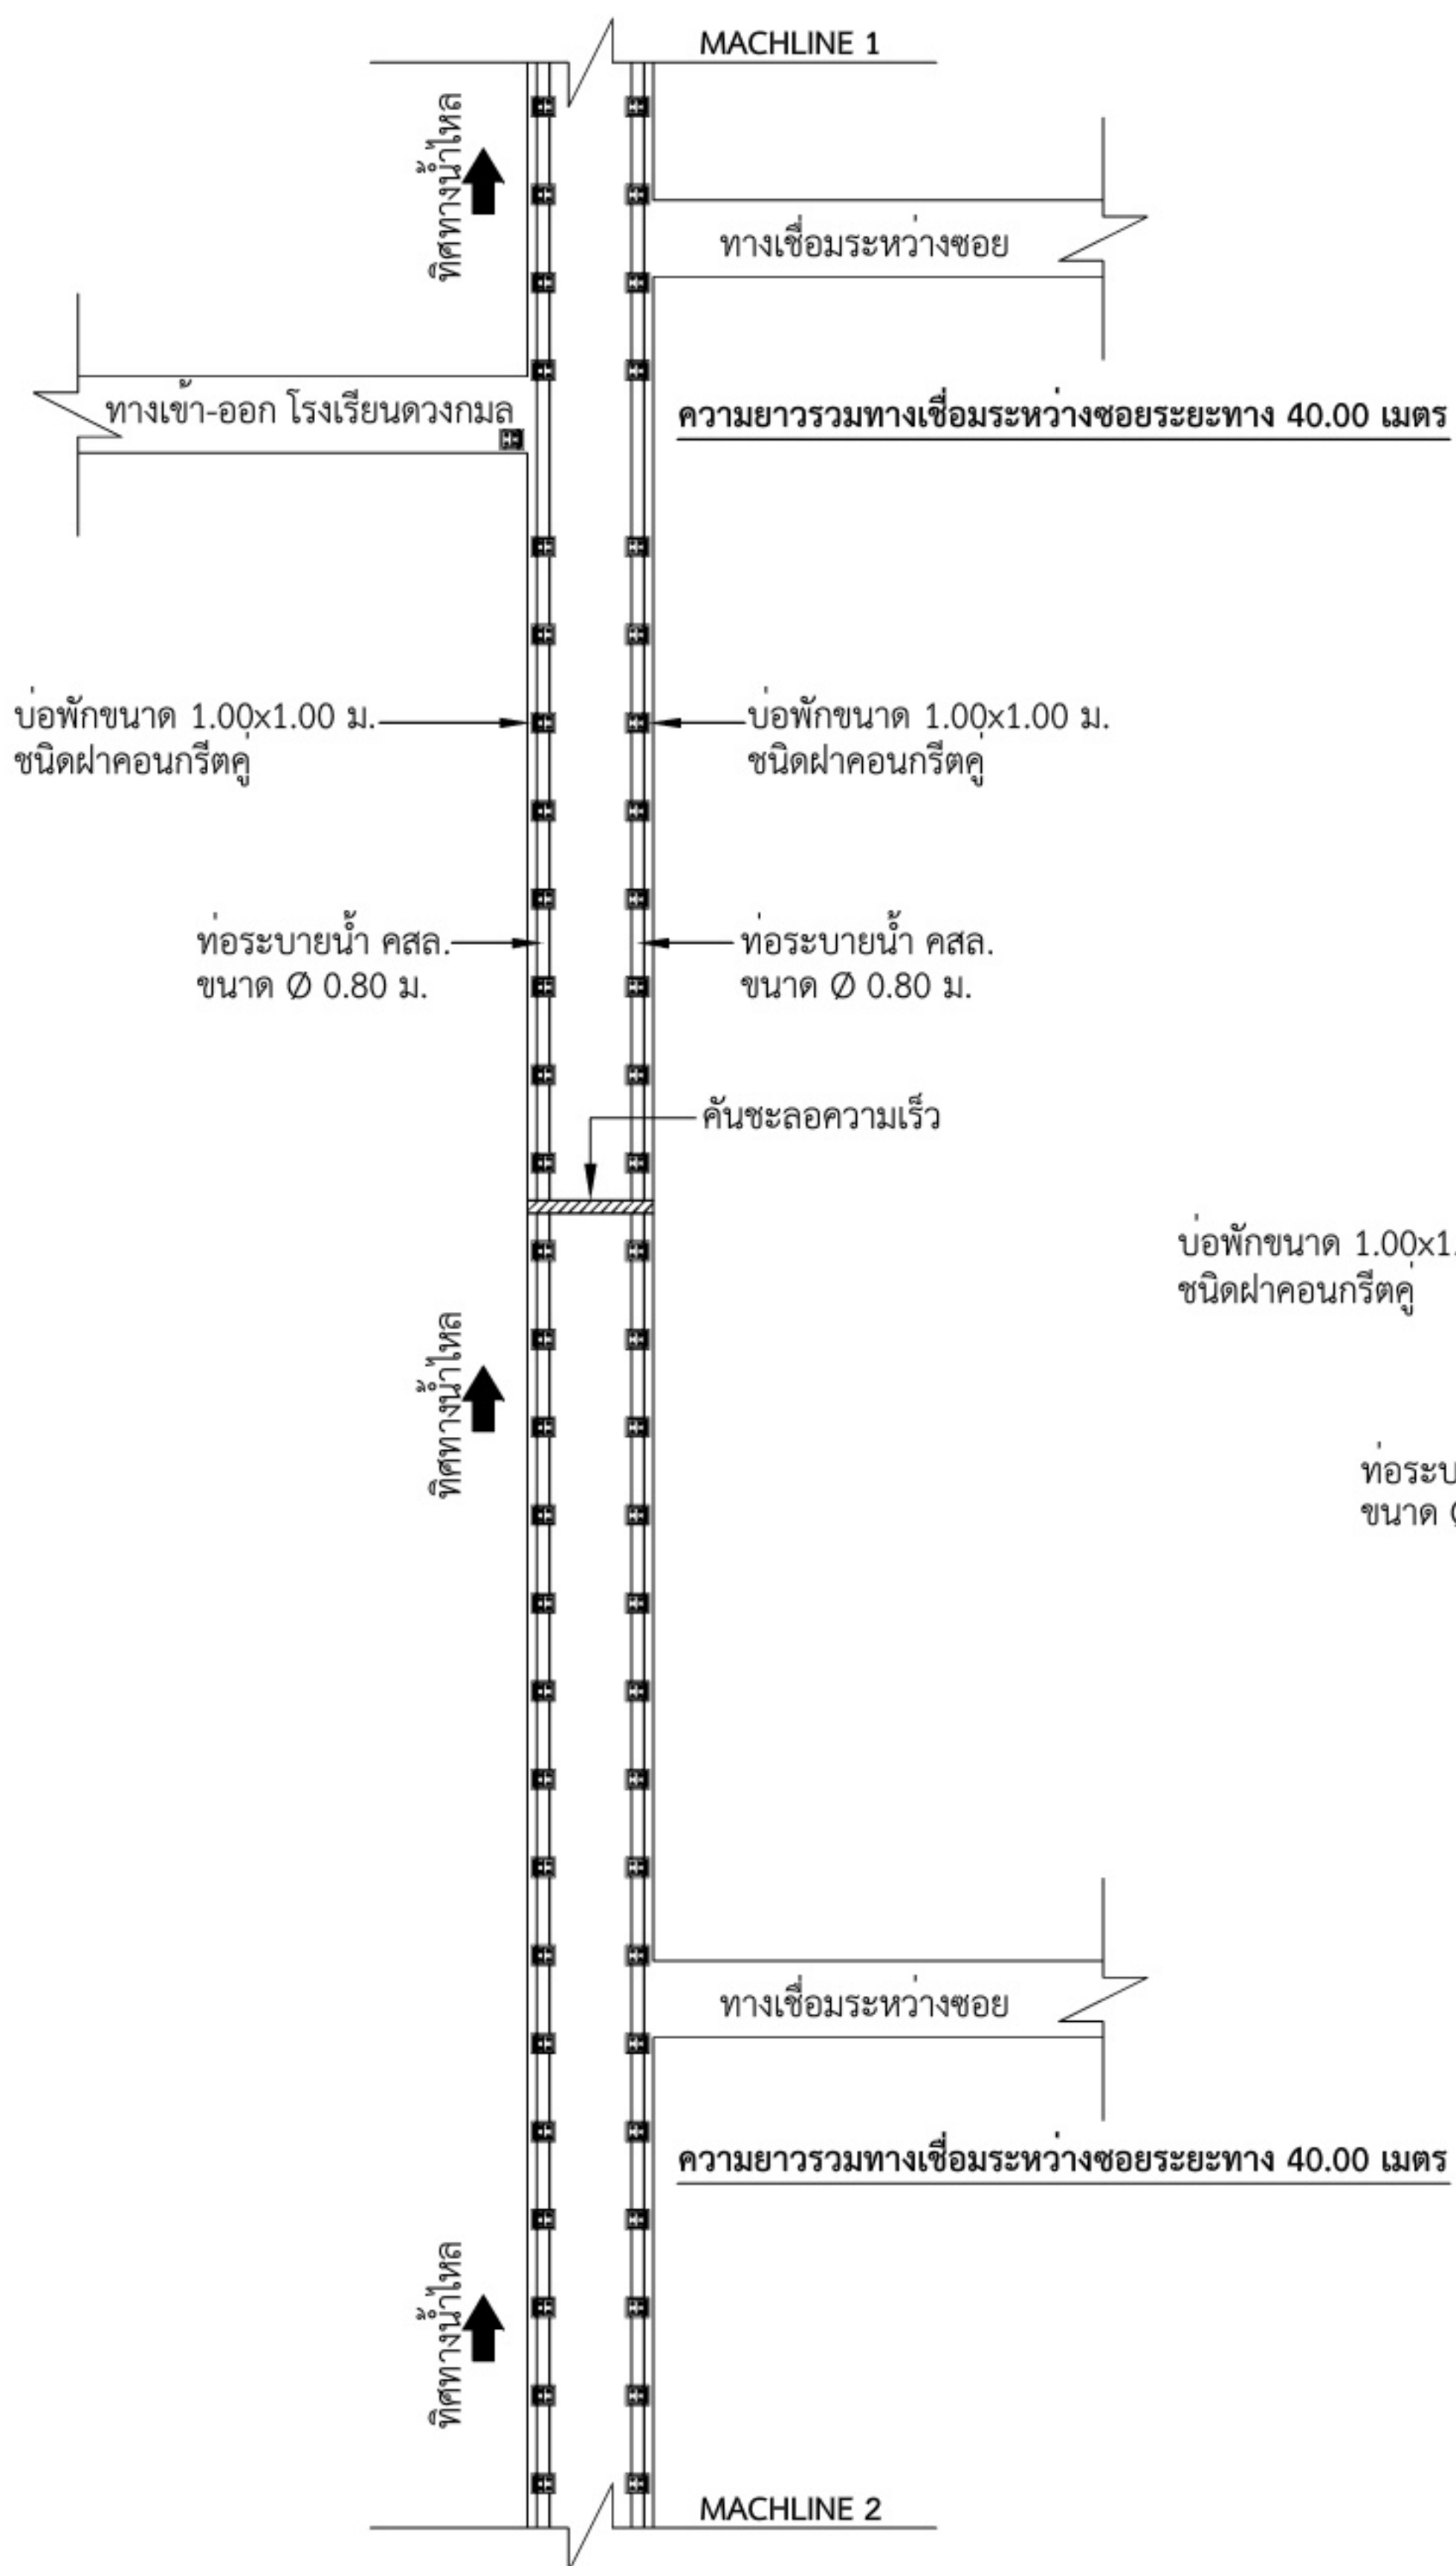


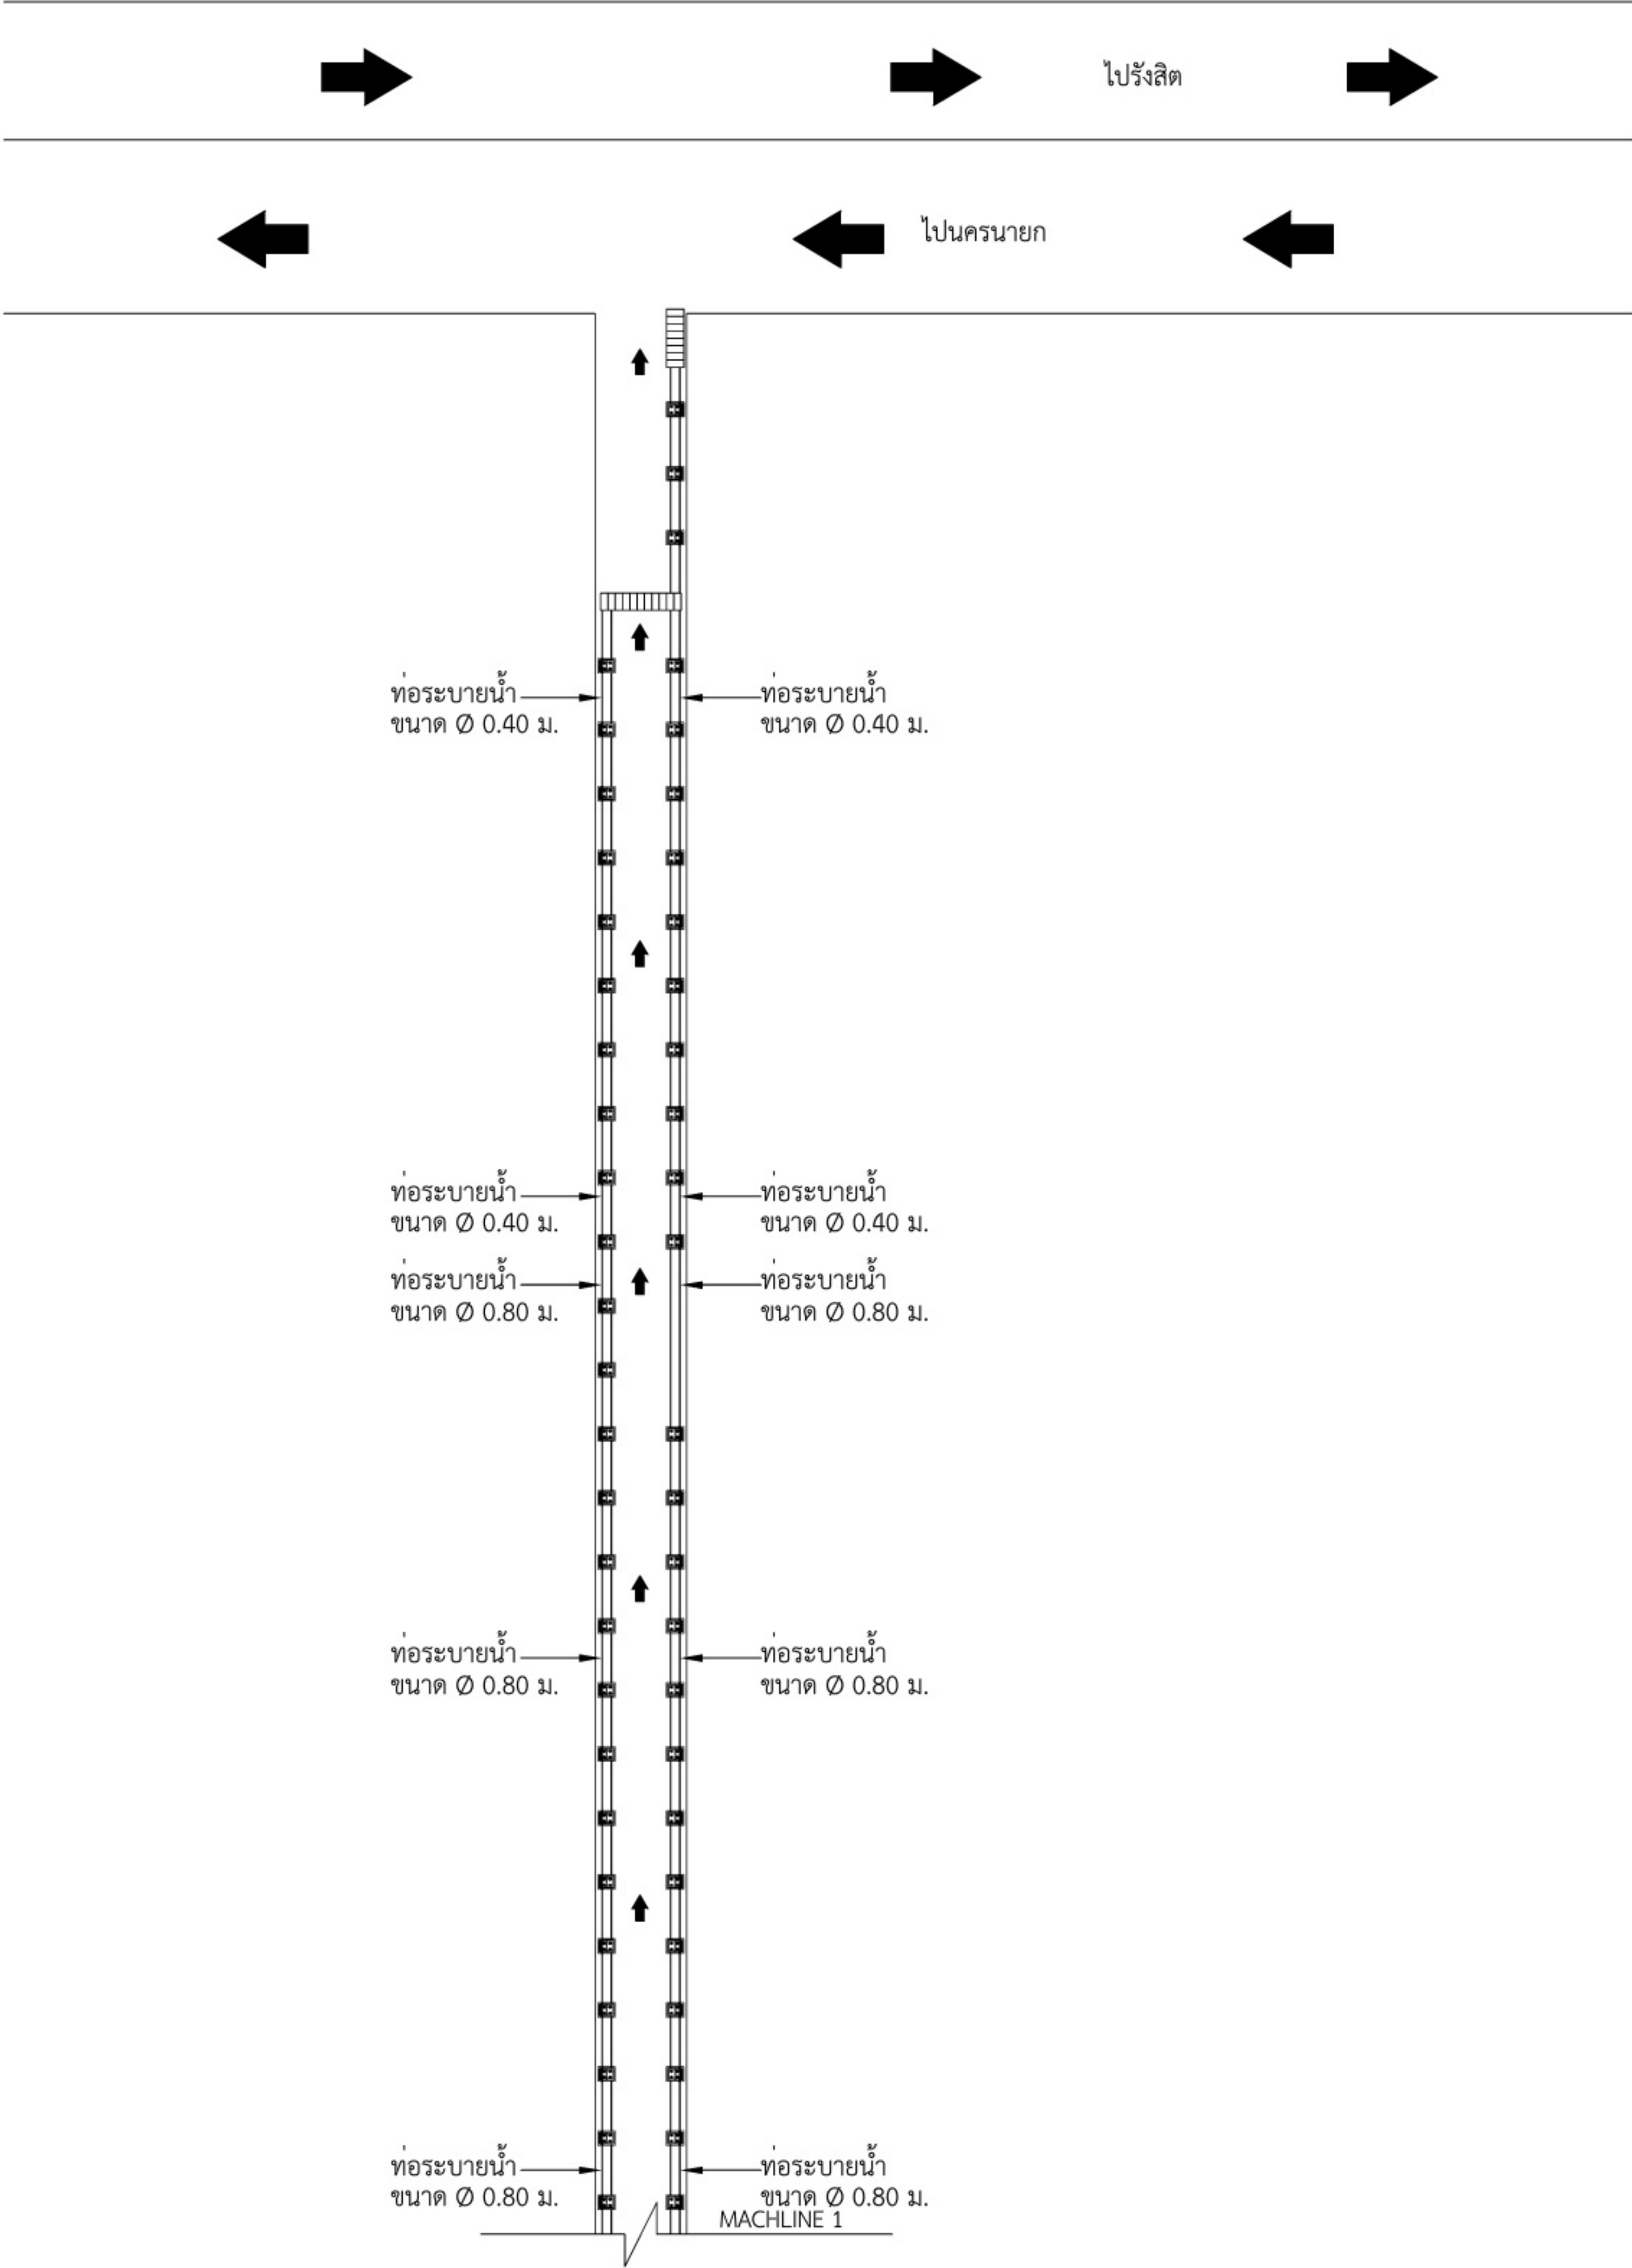

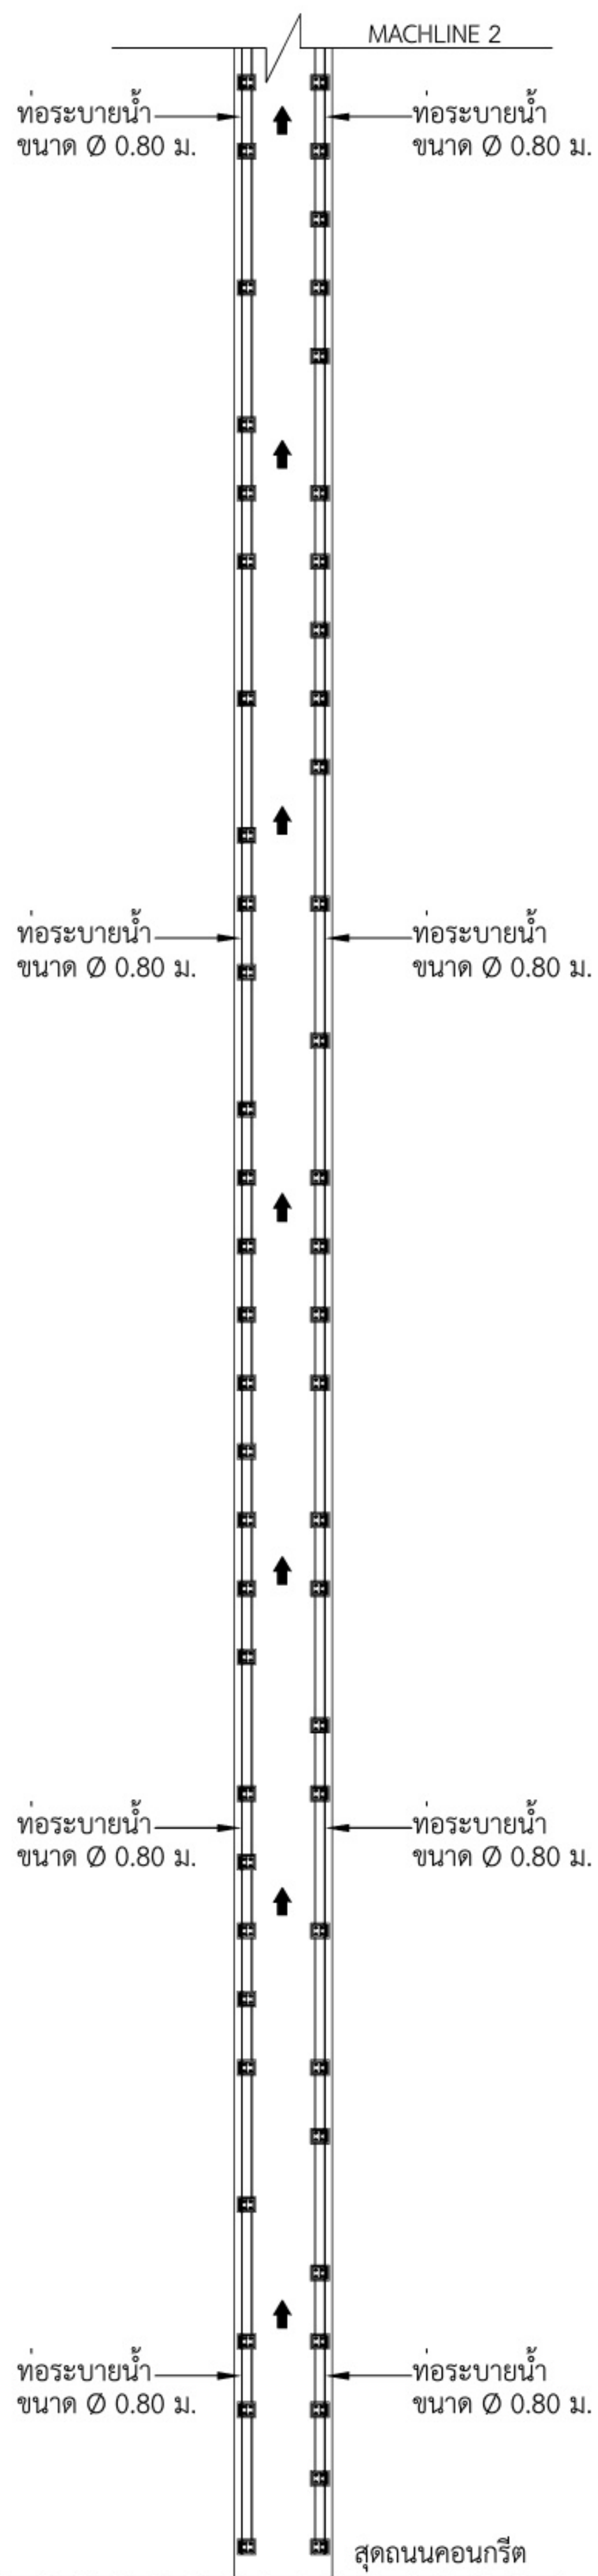




ผังระบบท่อระบายน้ำ ซอยรังสิต-นครนายก 42 (ซอยโรงเรียนดวงกมล)

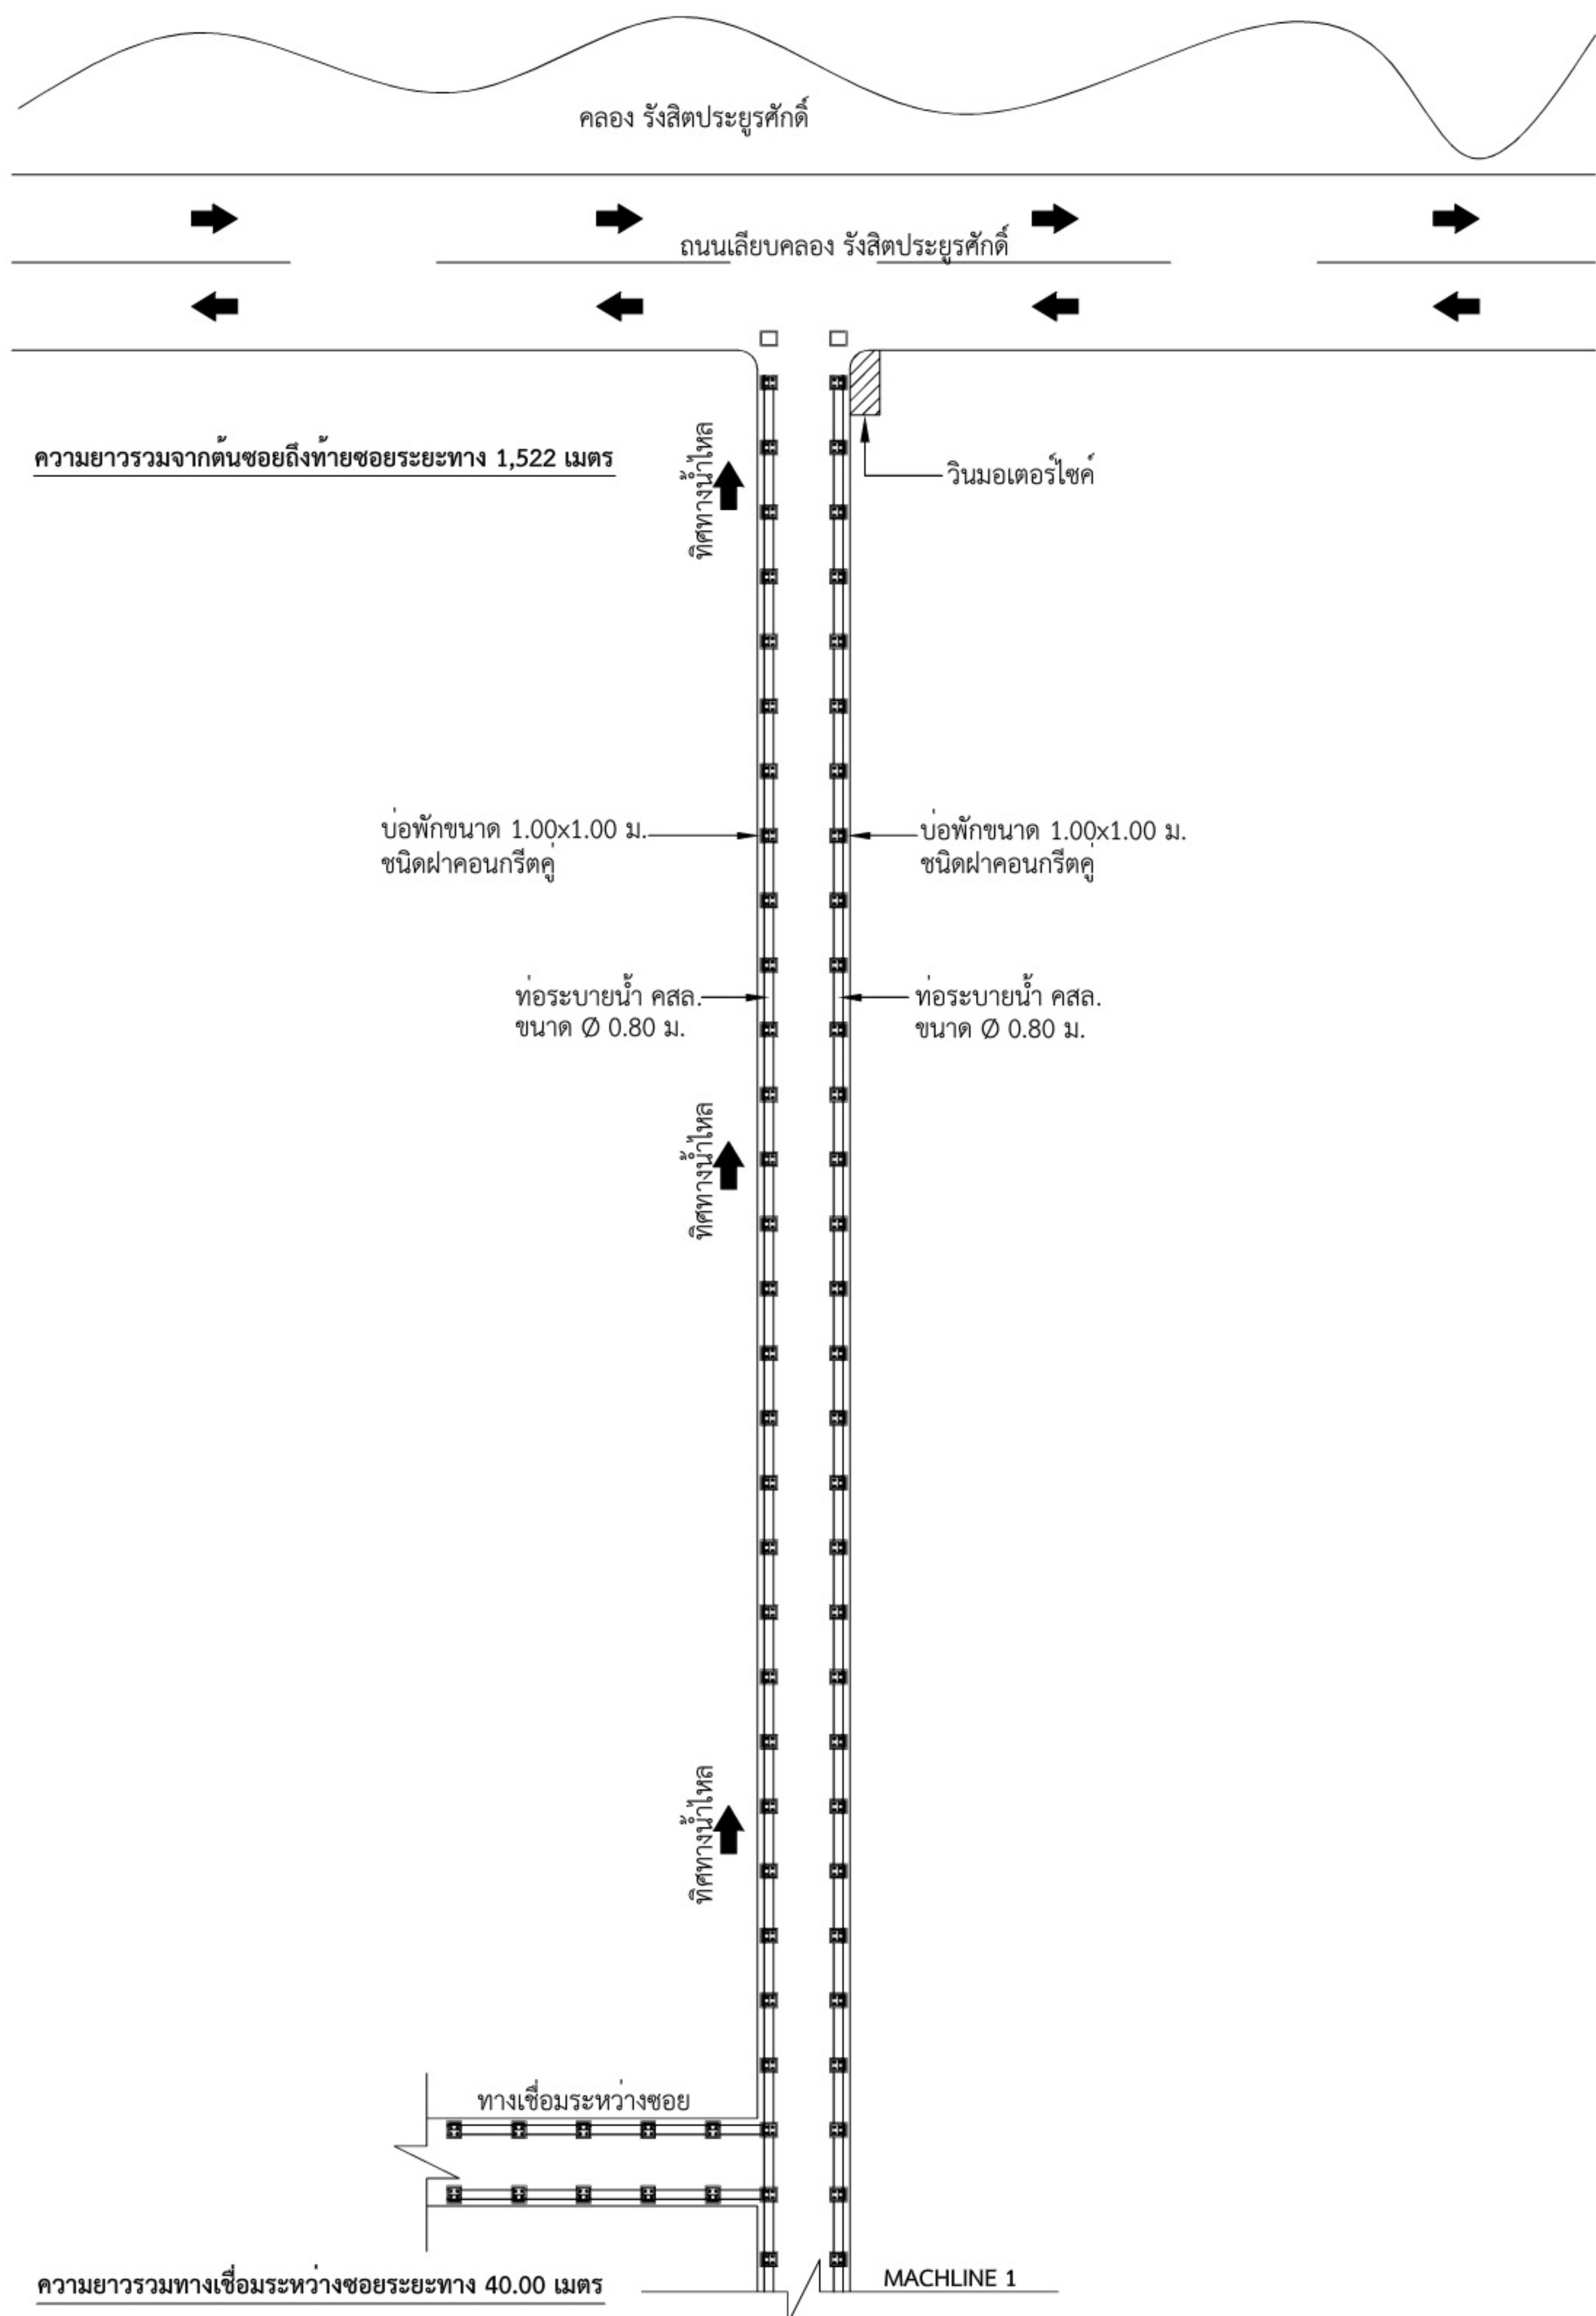

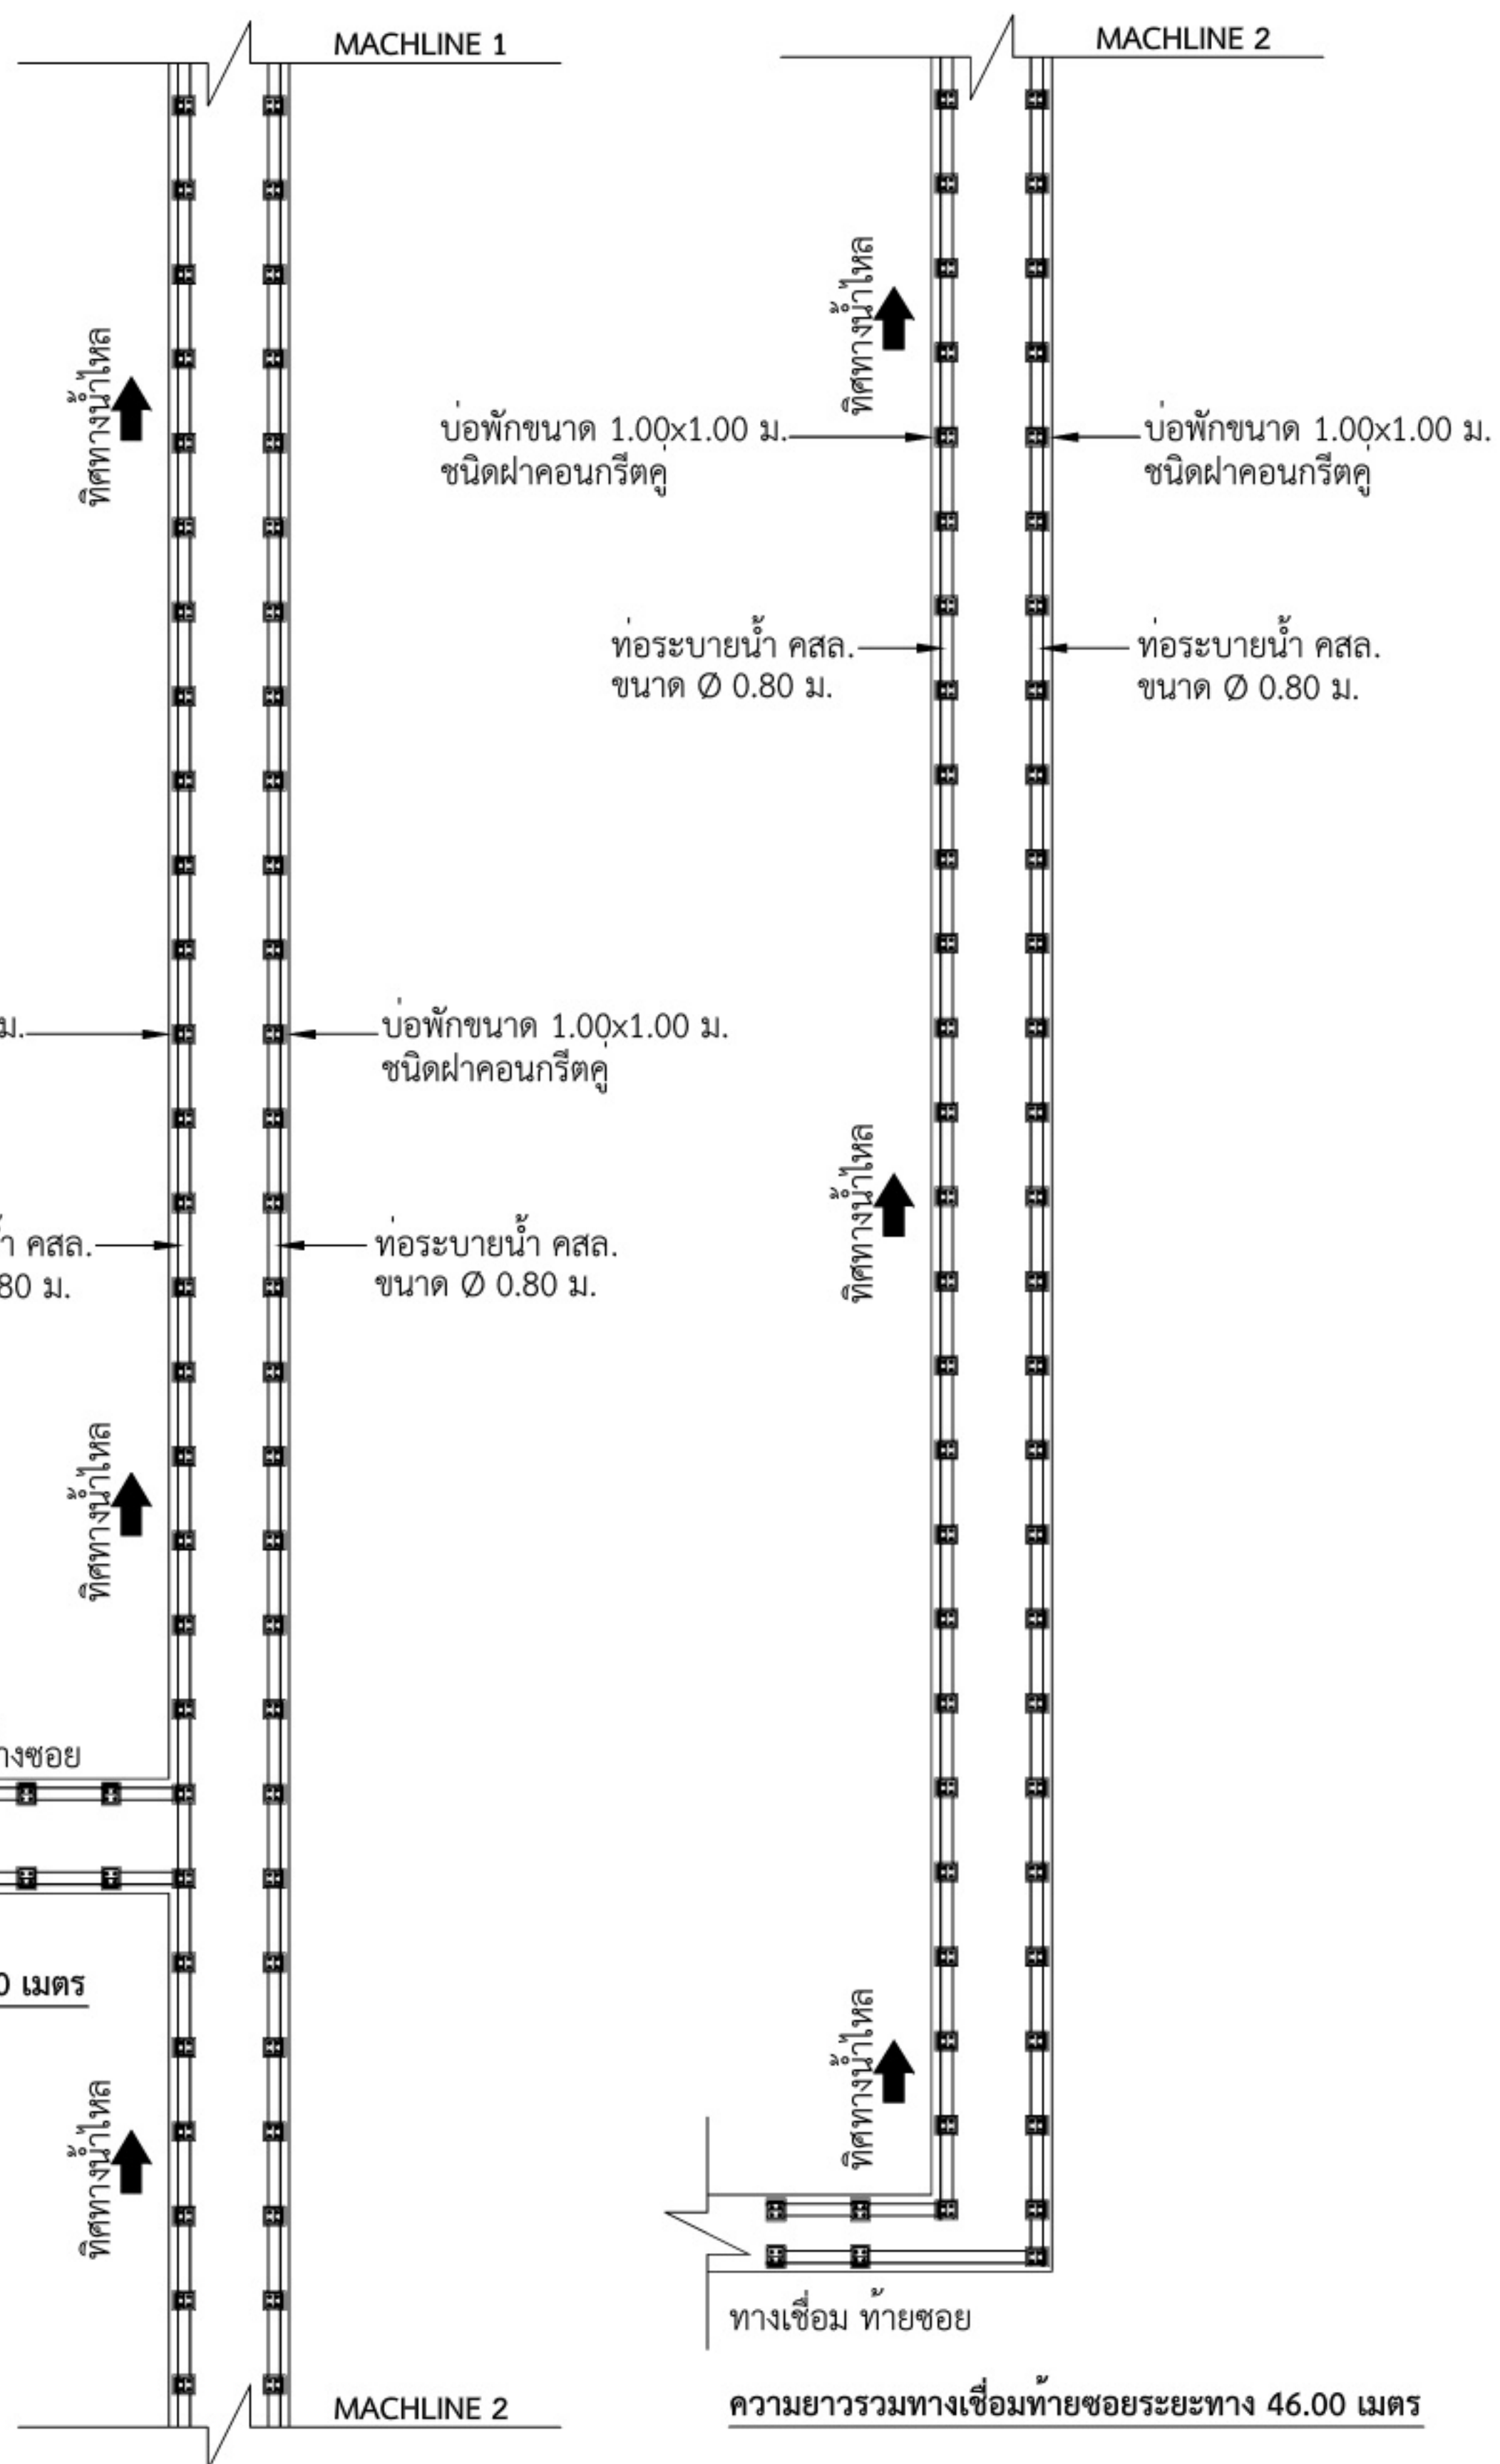




ผังระบบท่อระบายน้ำ ซอยรังสิต-นครนายก 46


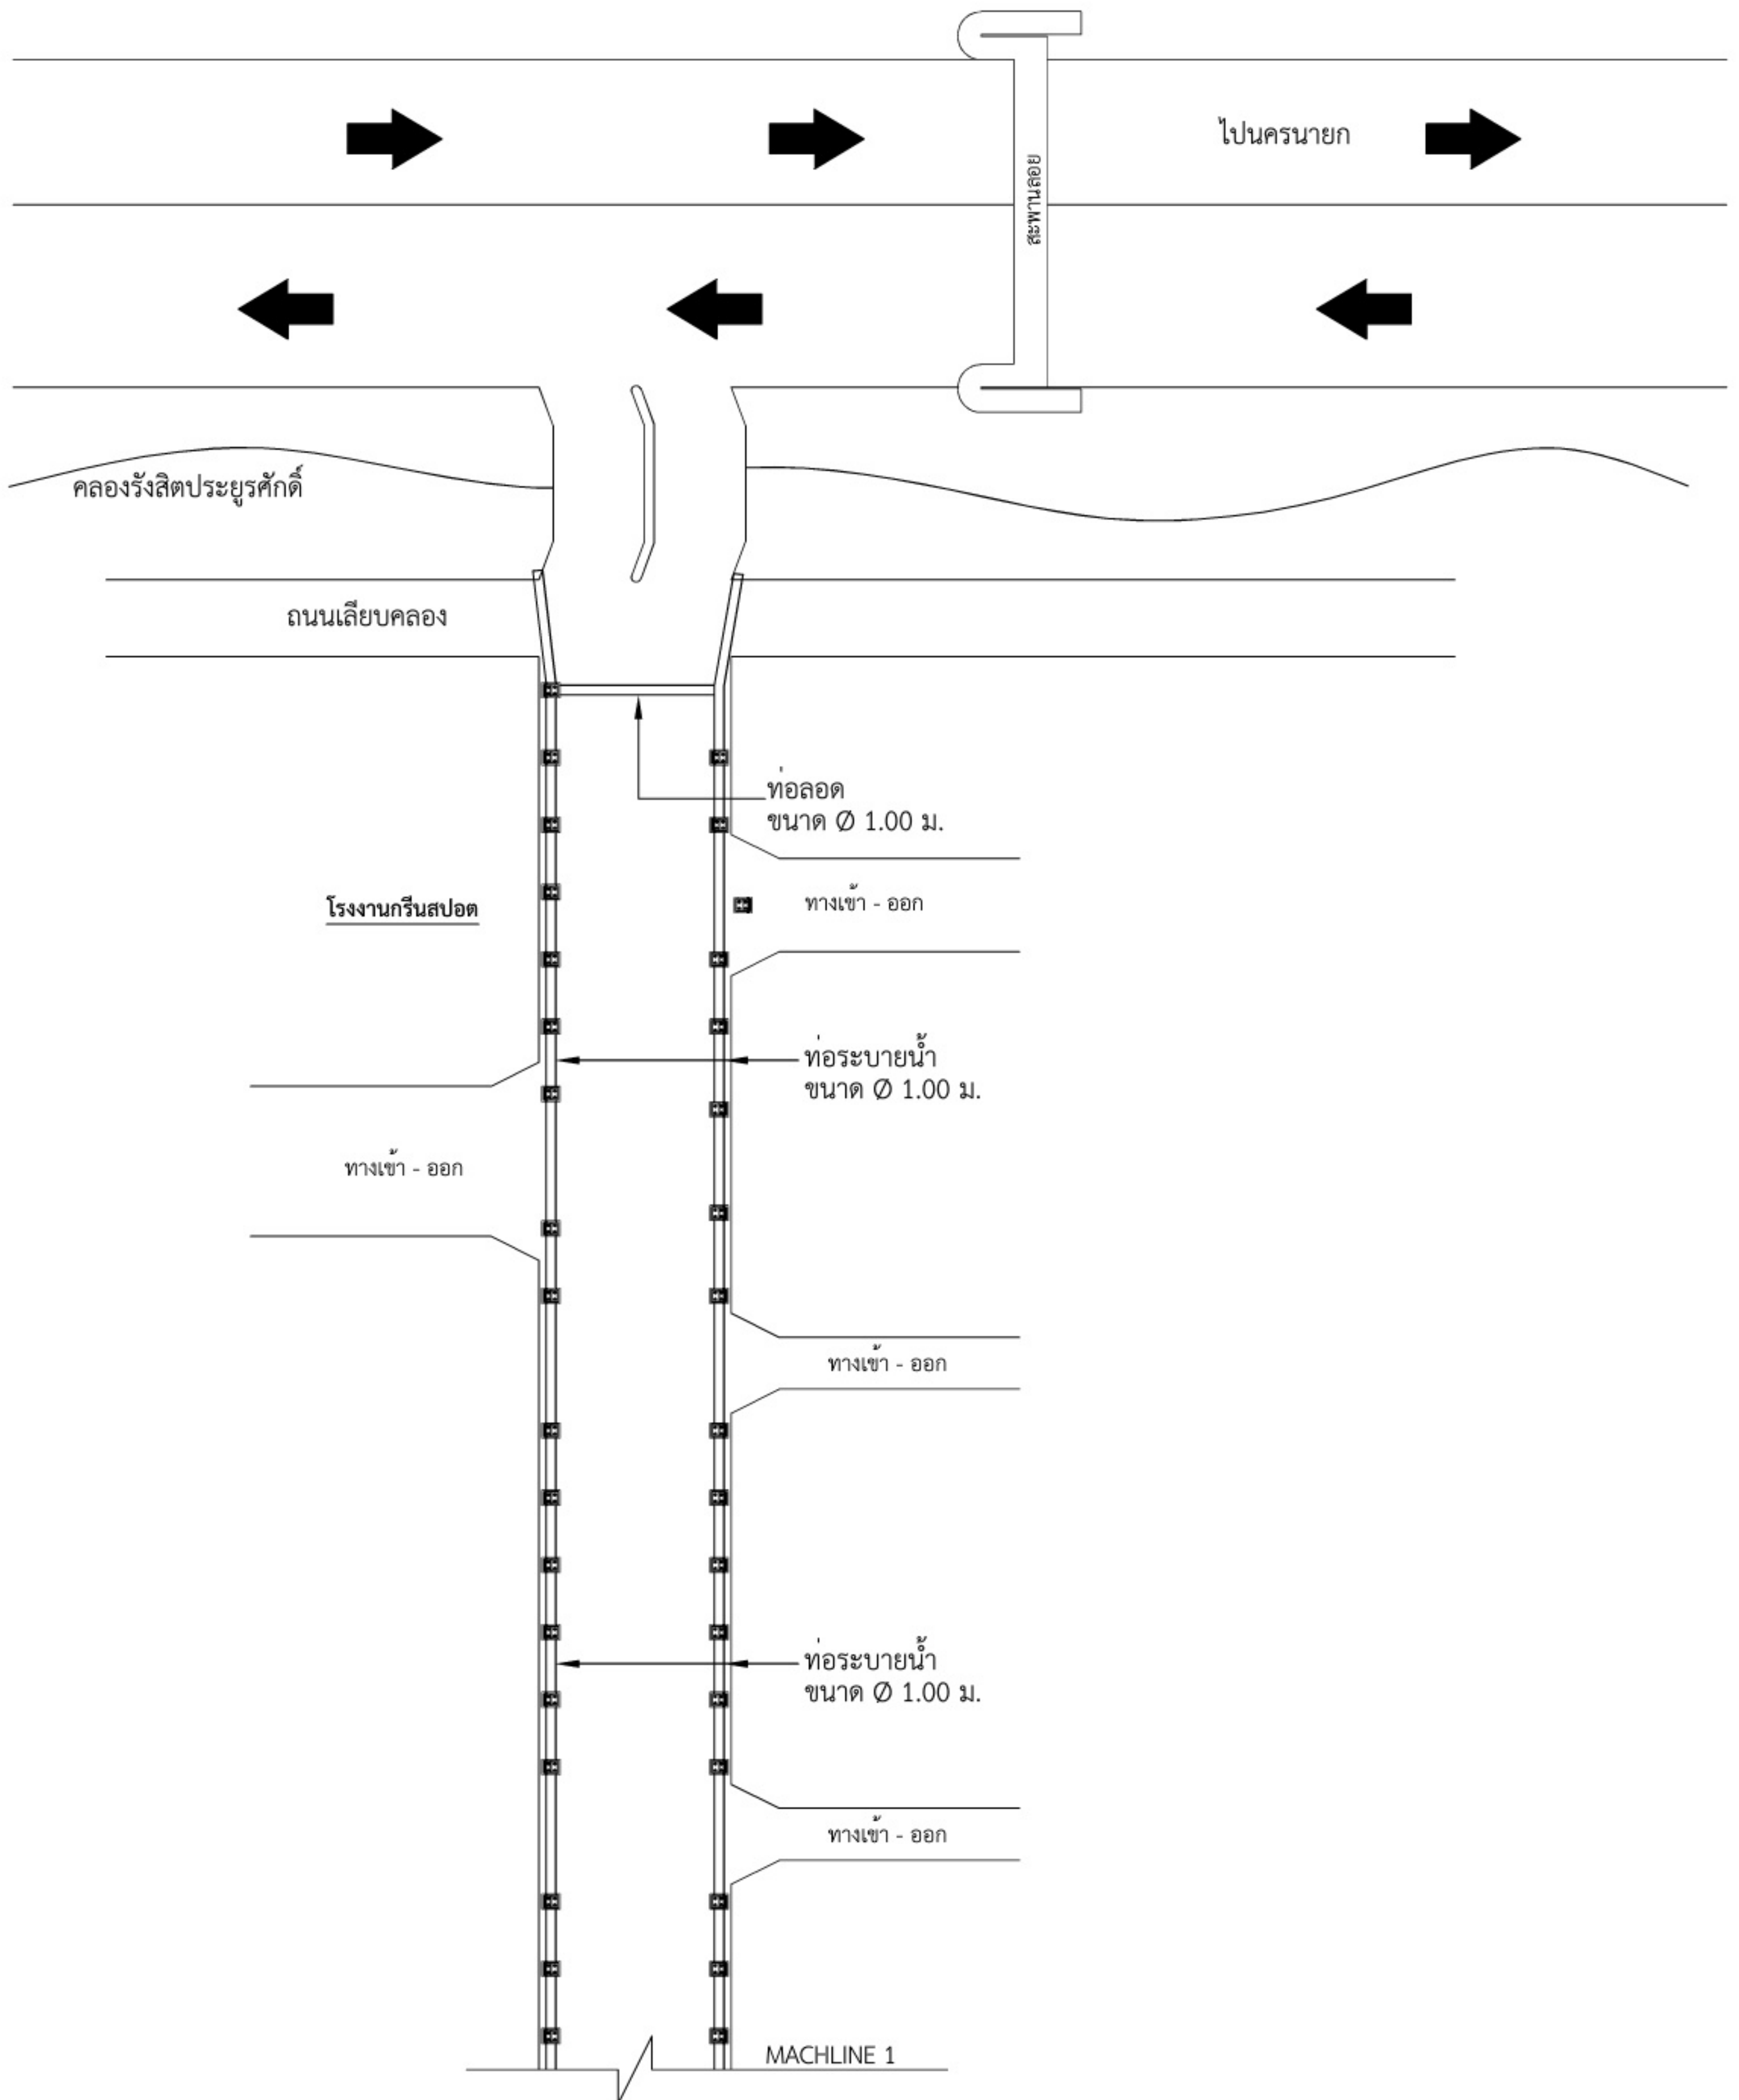


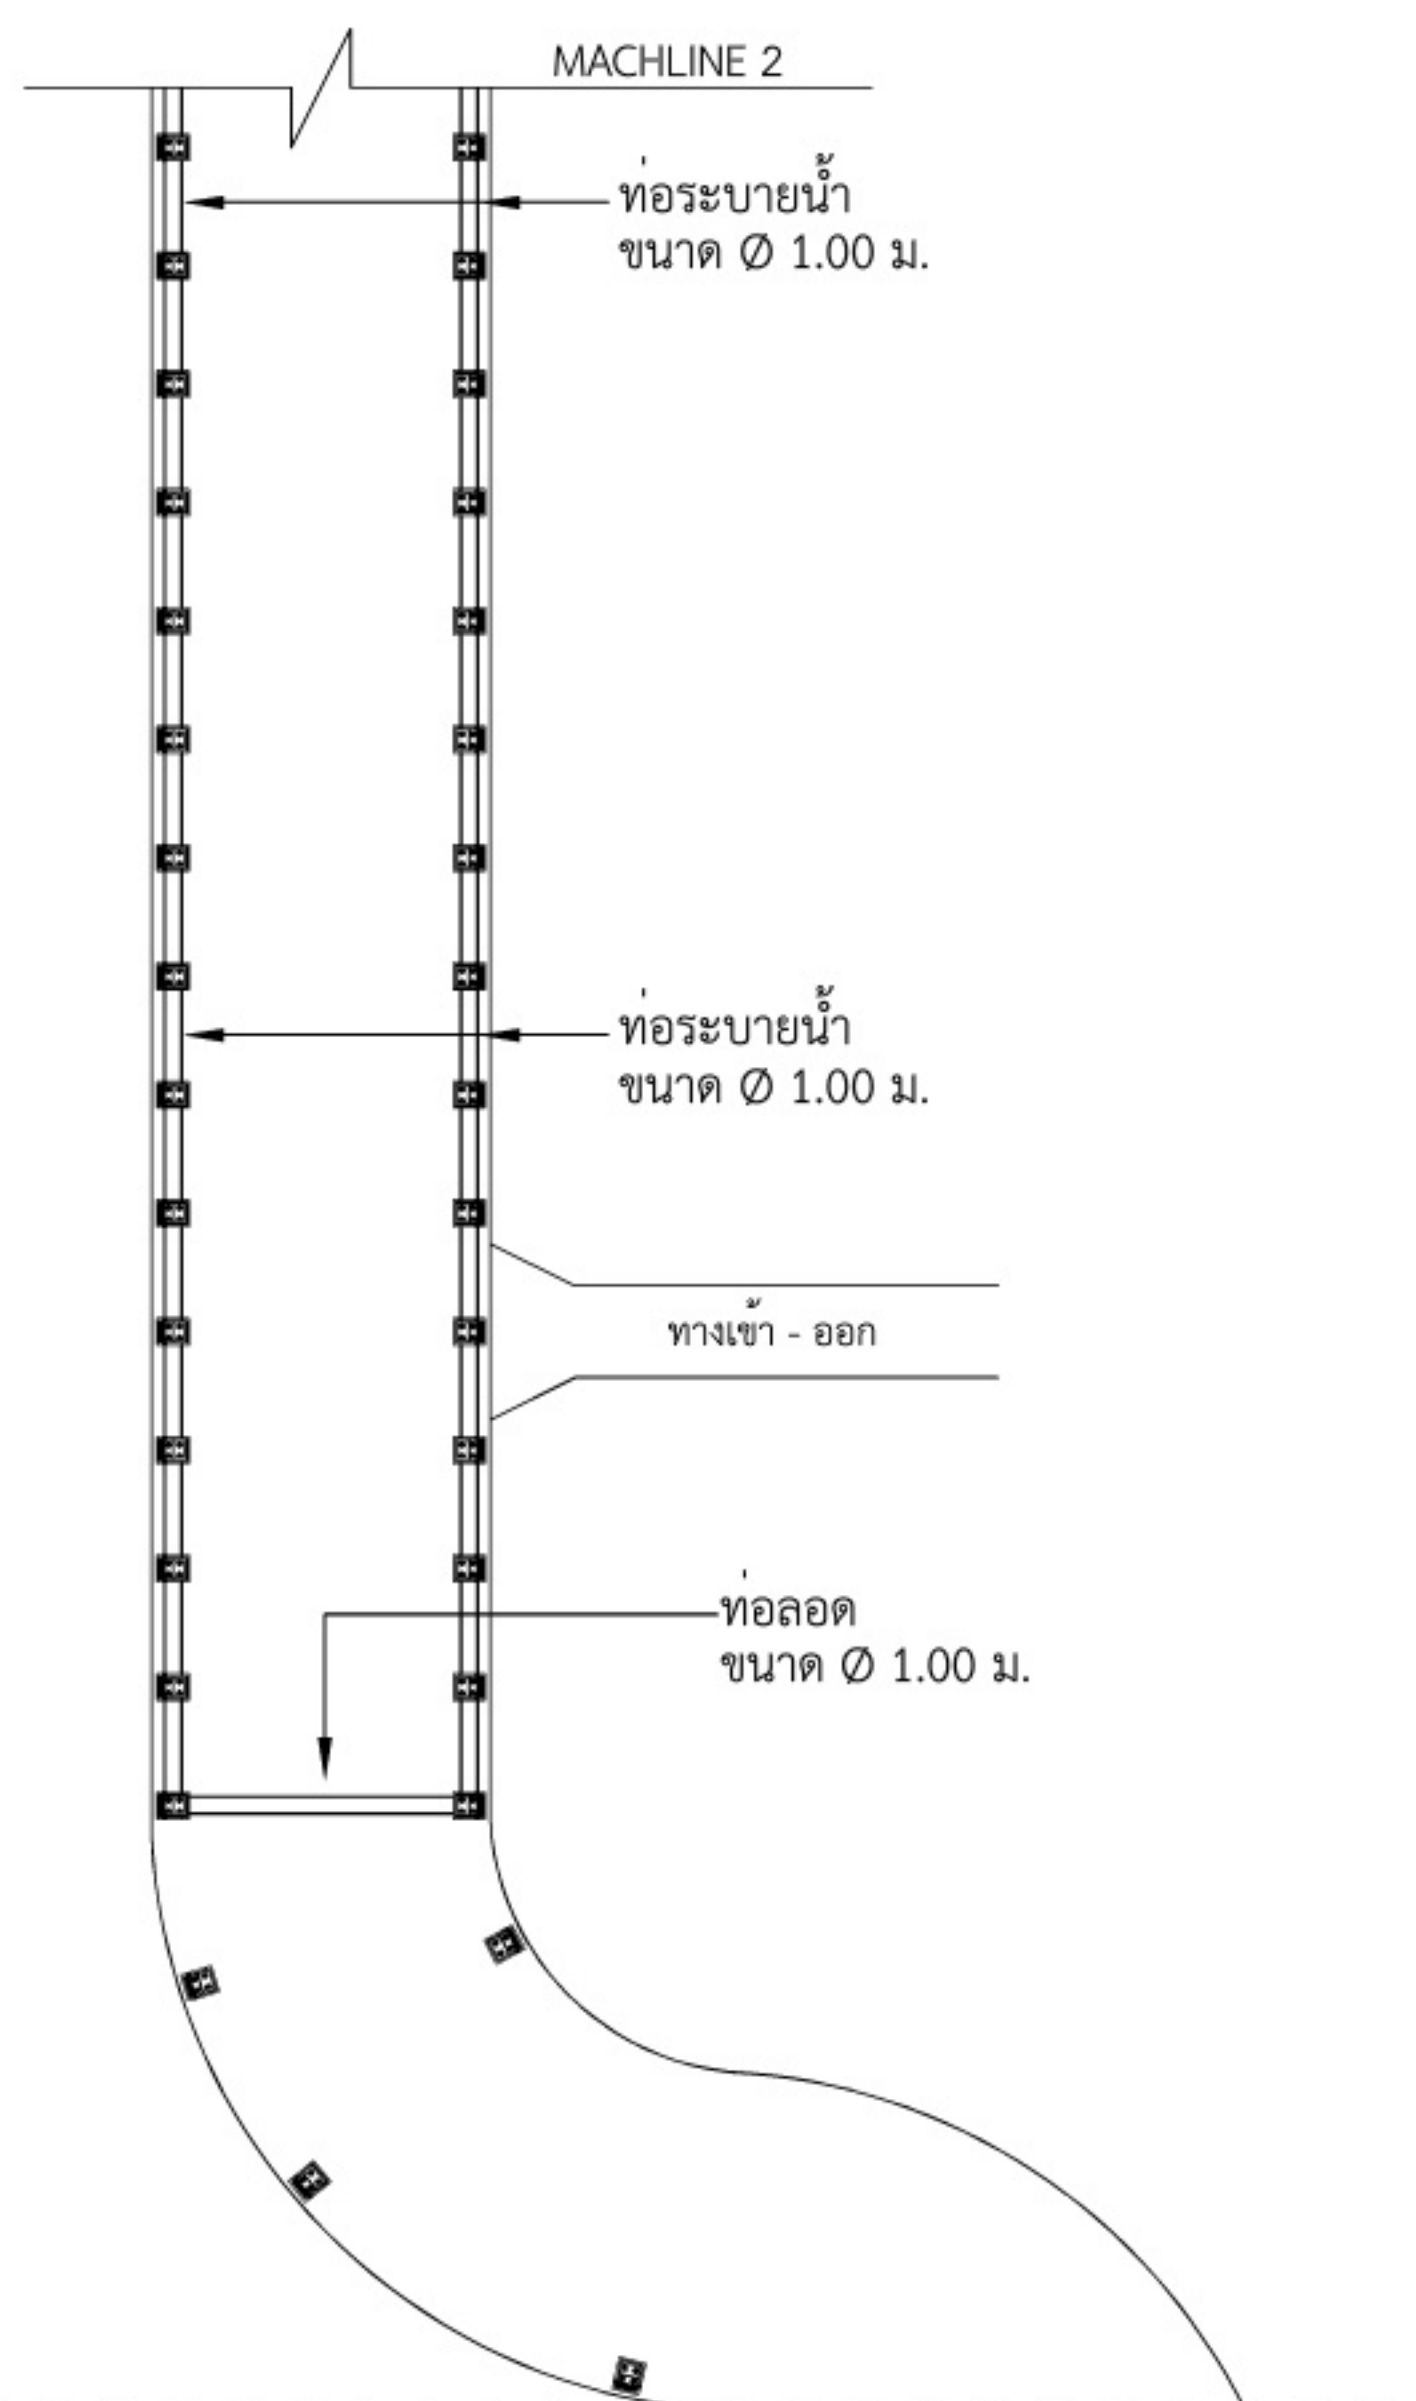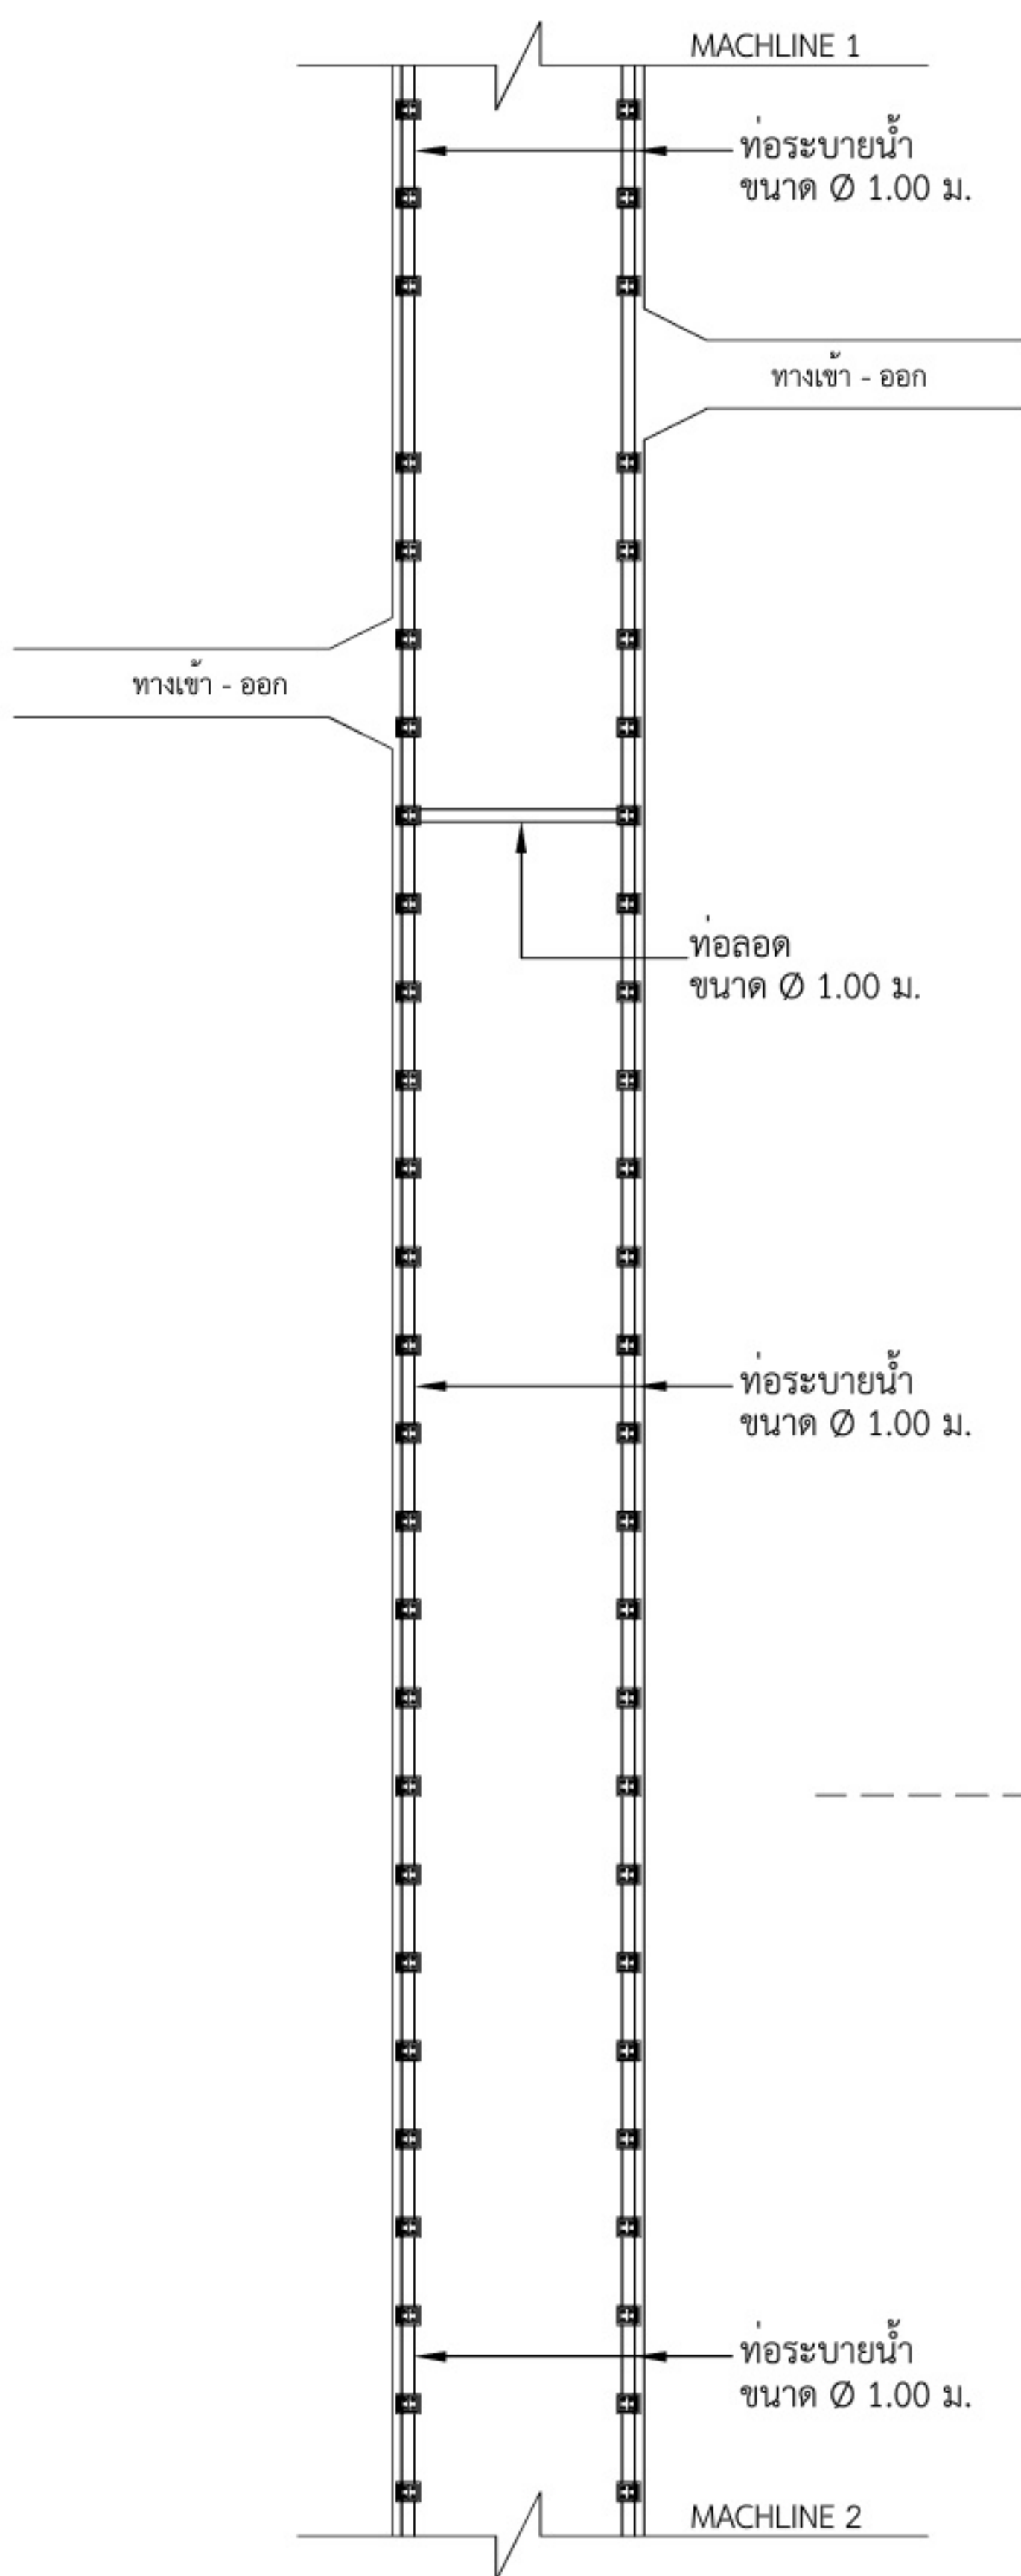


ผังระบบท่อระบายน้ำ ขอยรังสิต-นครนายก 47 (หมู่ศรีประจักษ์ดี)

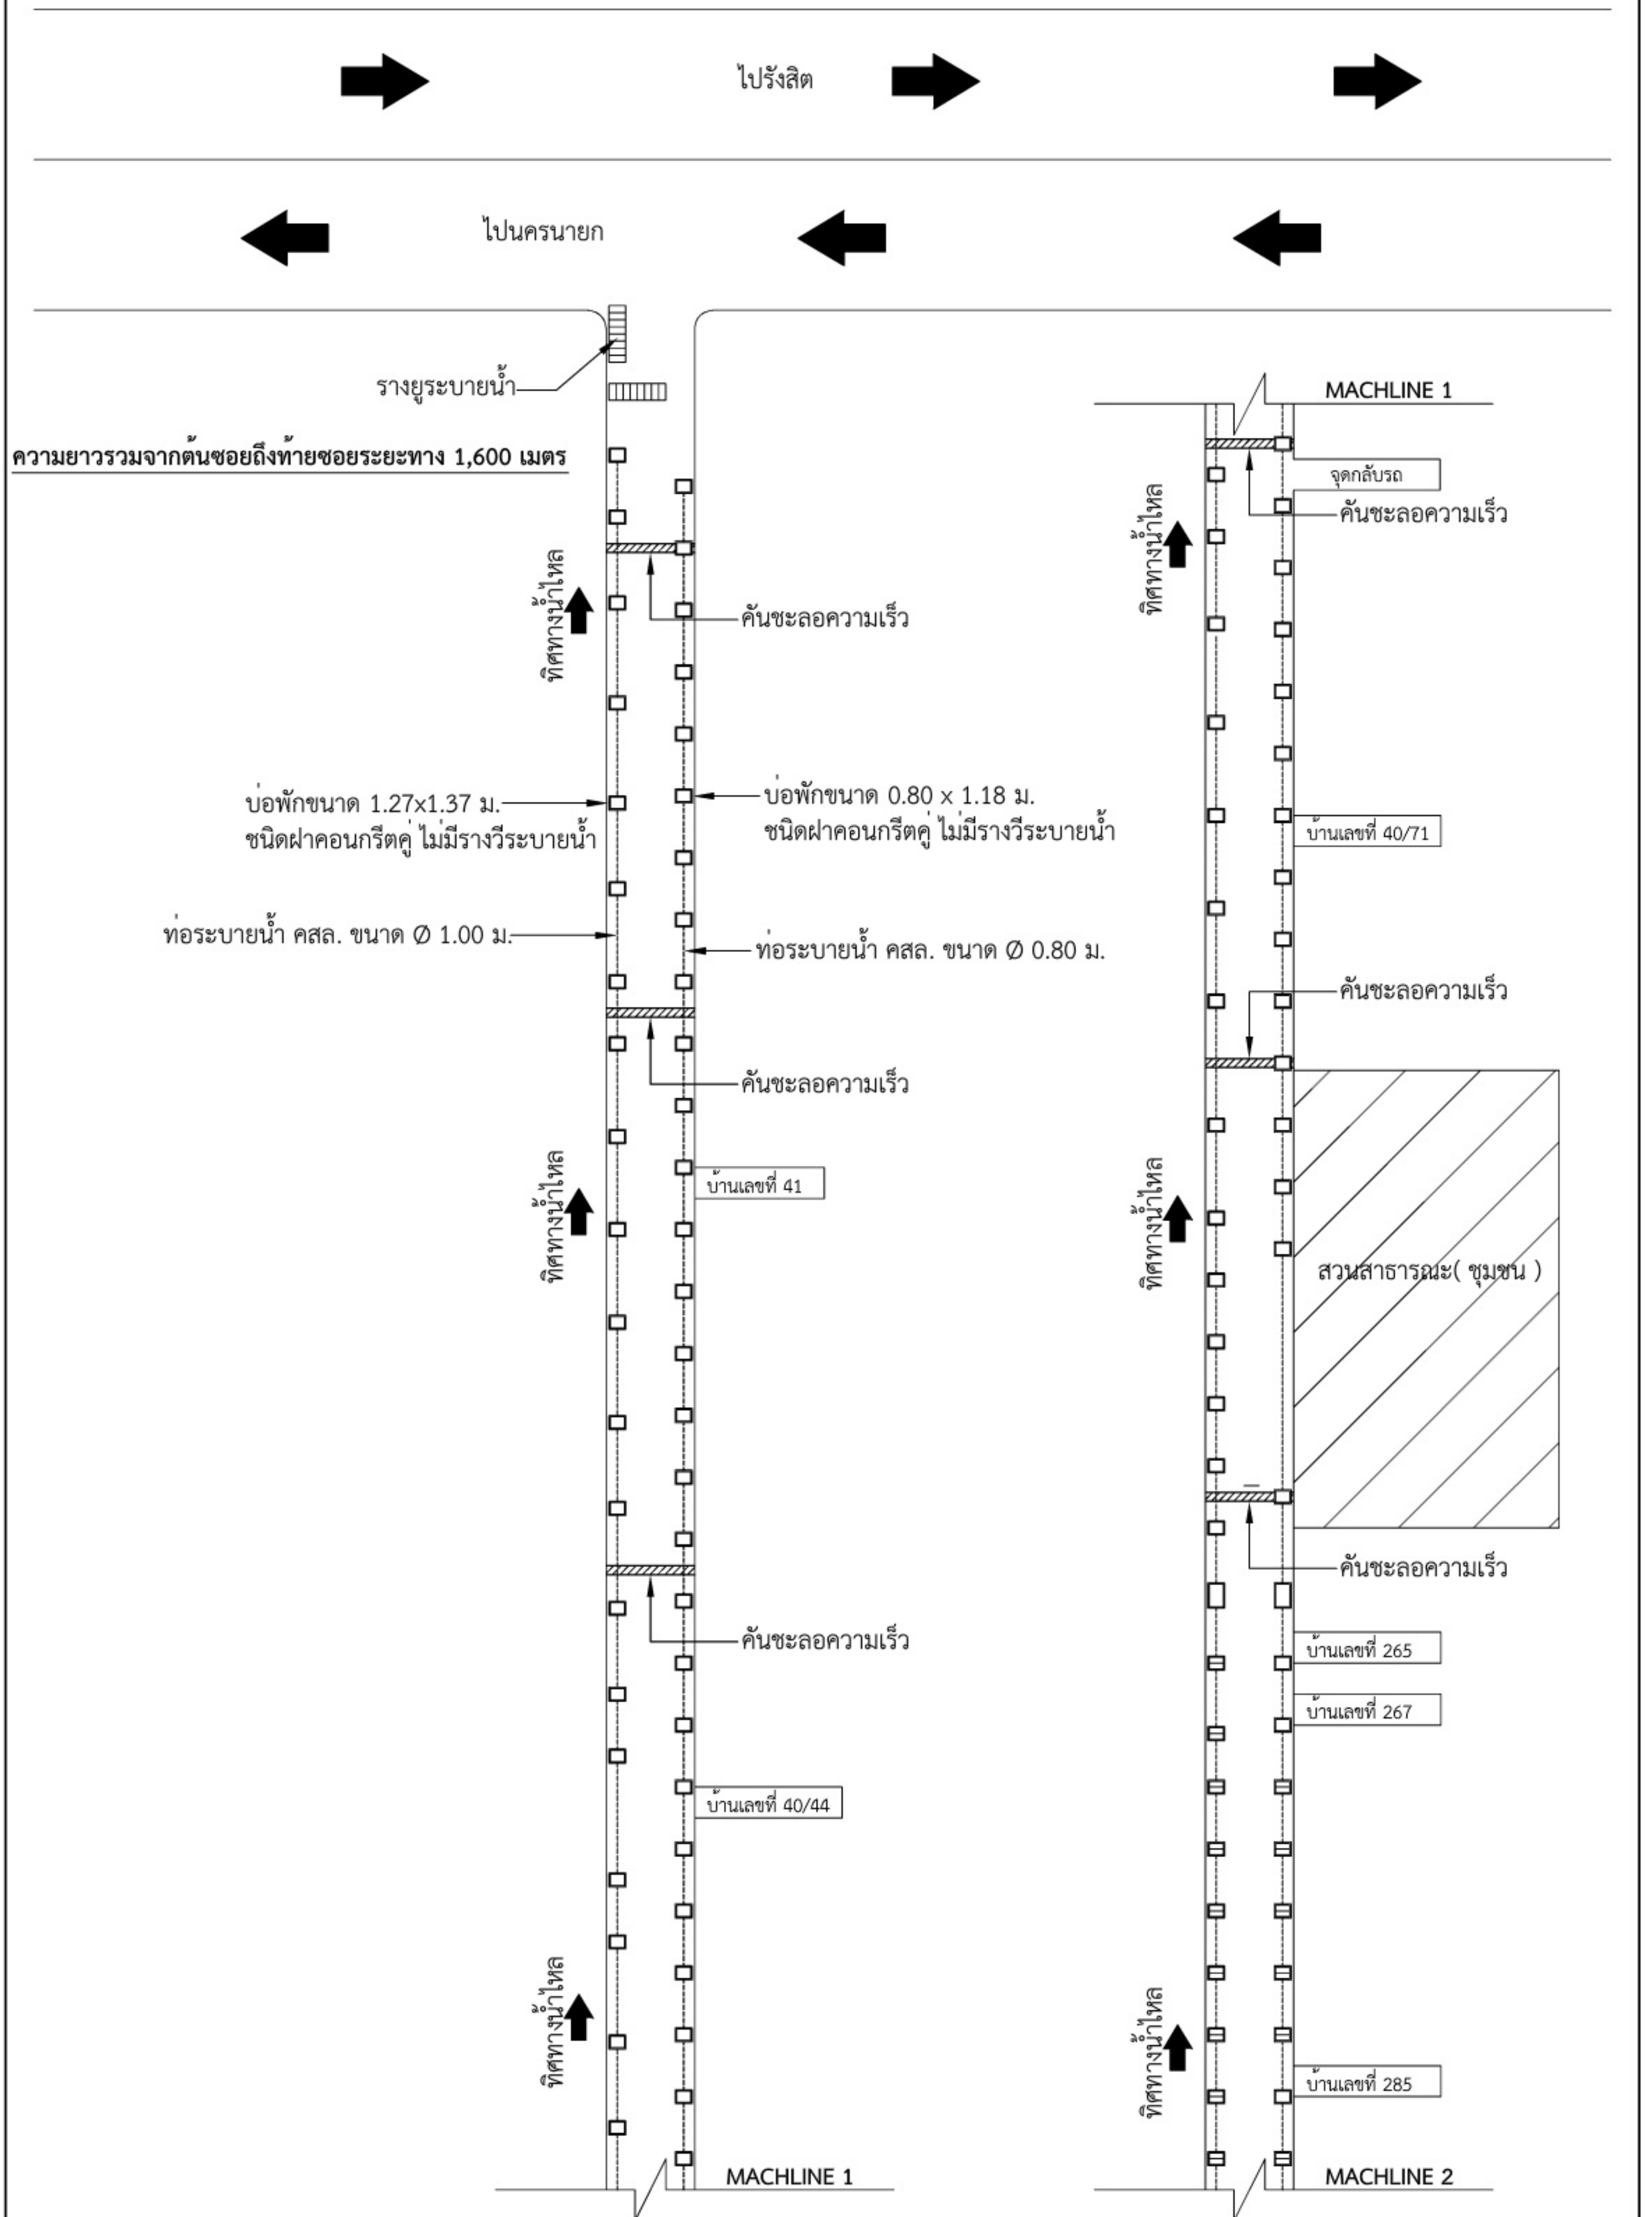

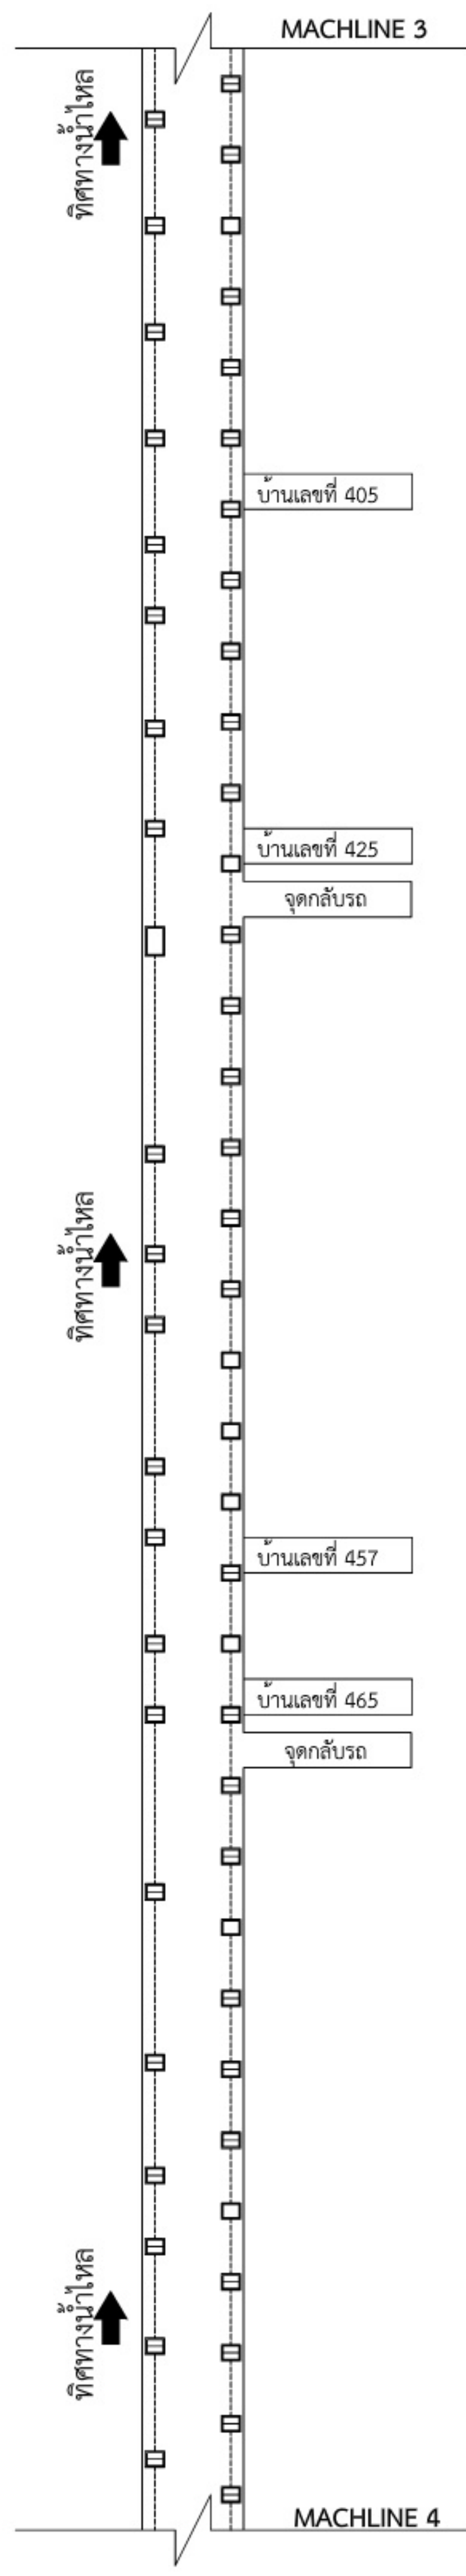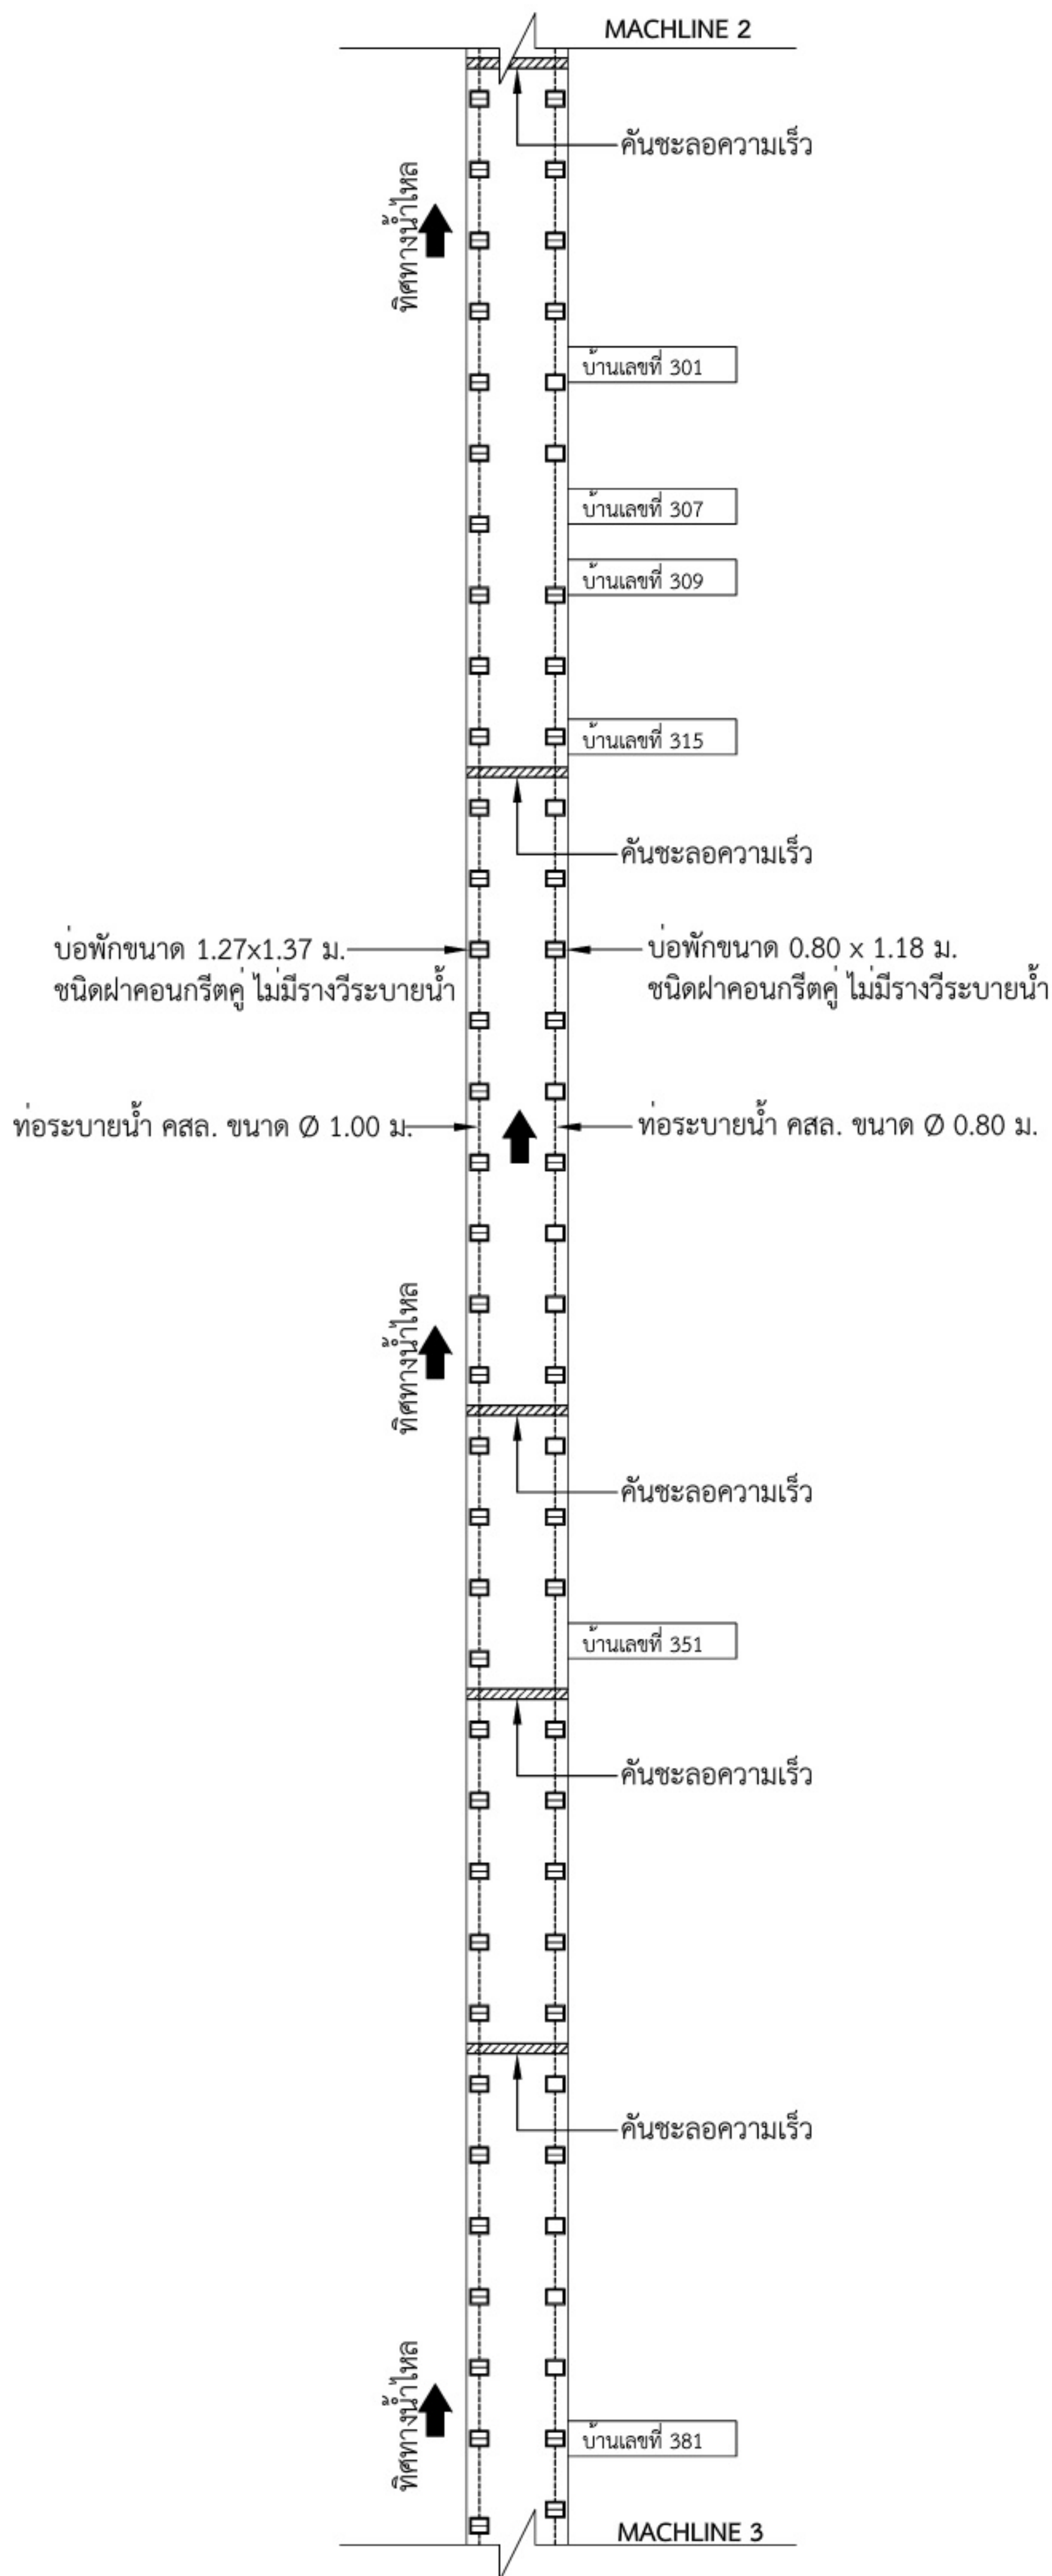


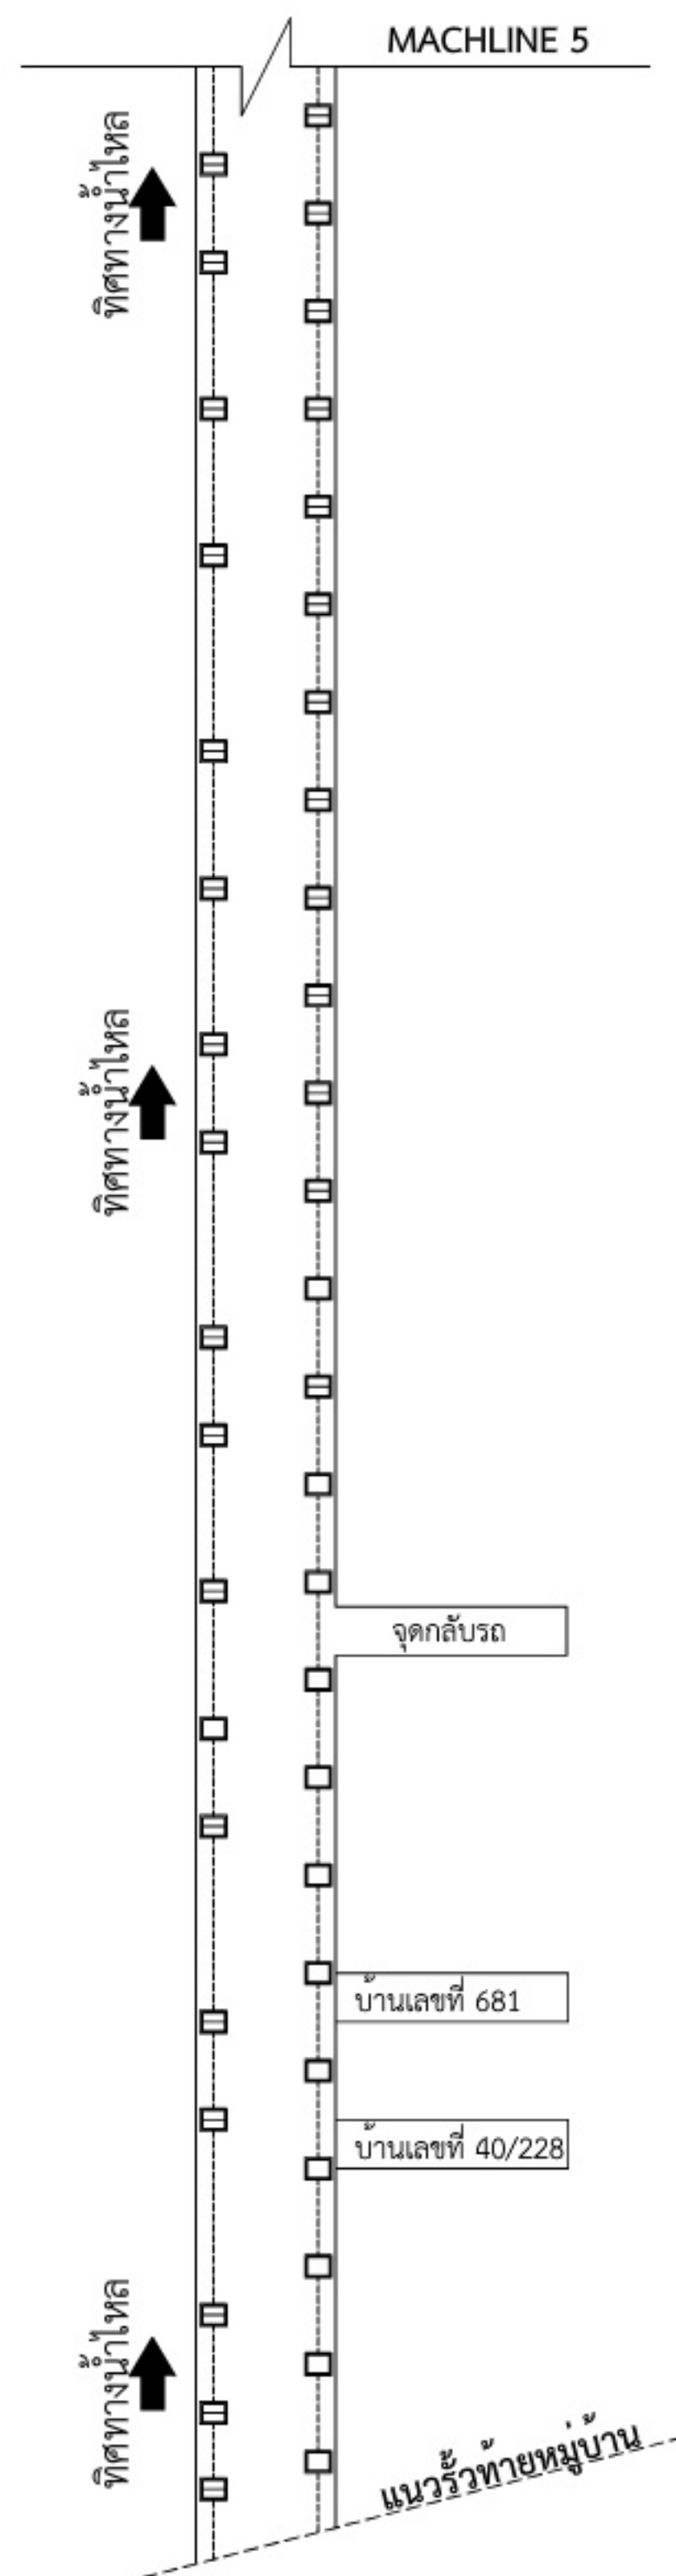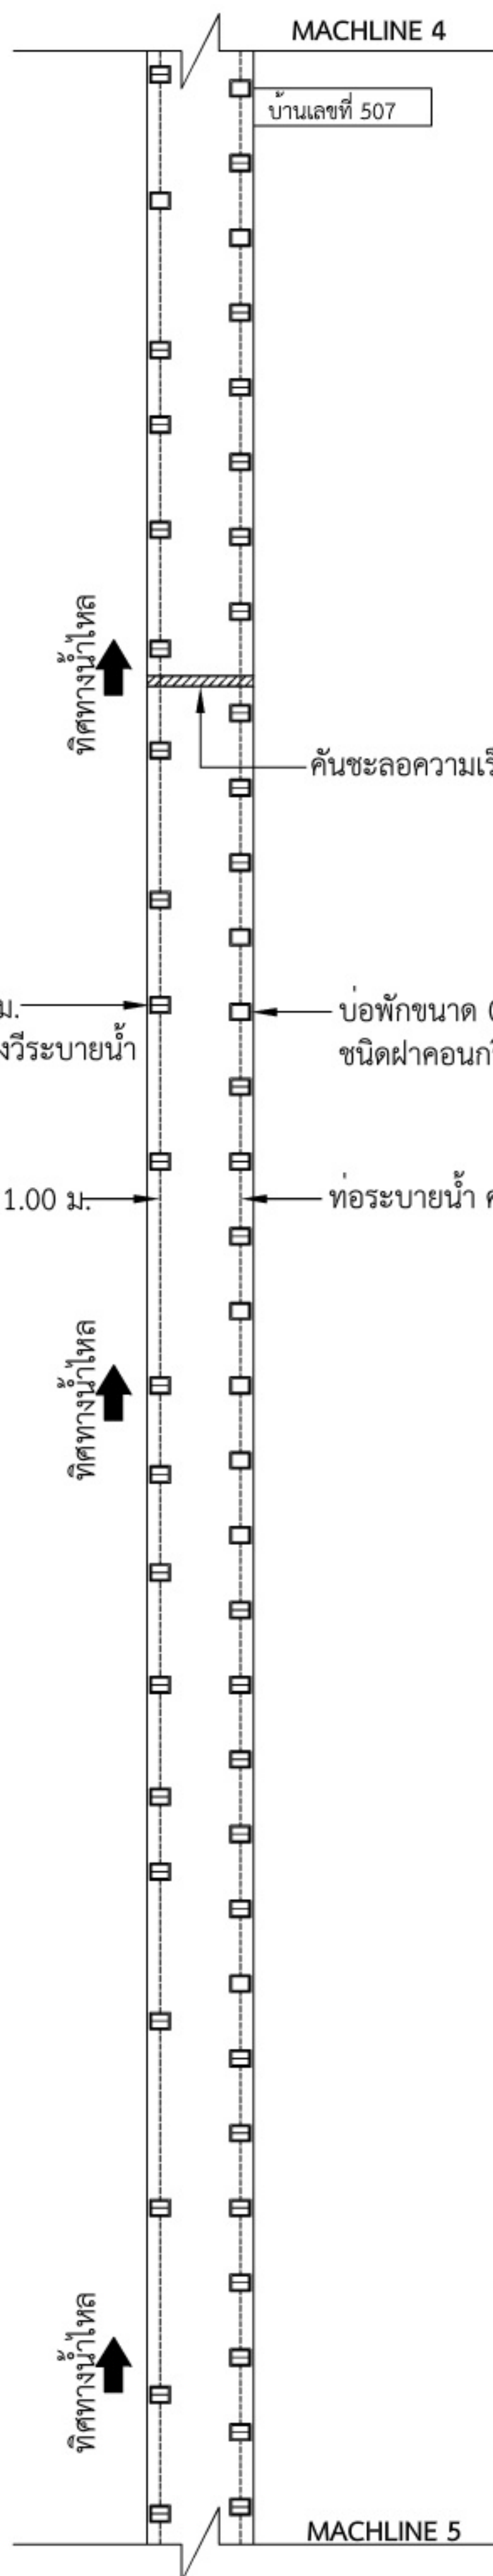


ผังระบบท่อระบายน้ำ ขอยรังสิต-นครนายก 49 (ขอย IRC)

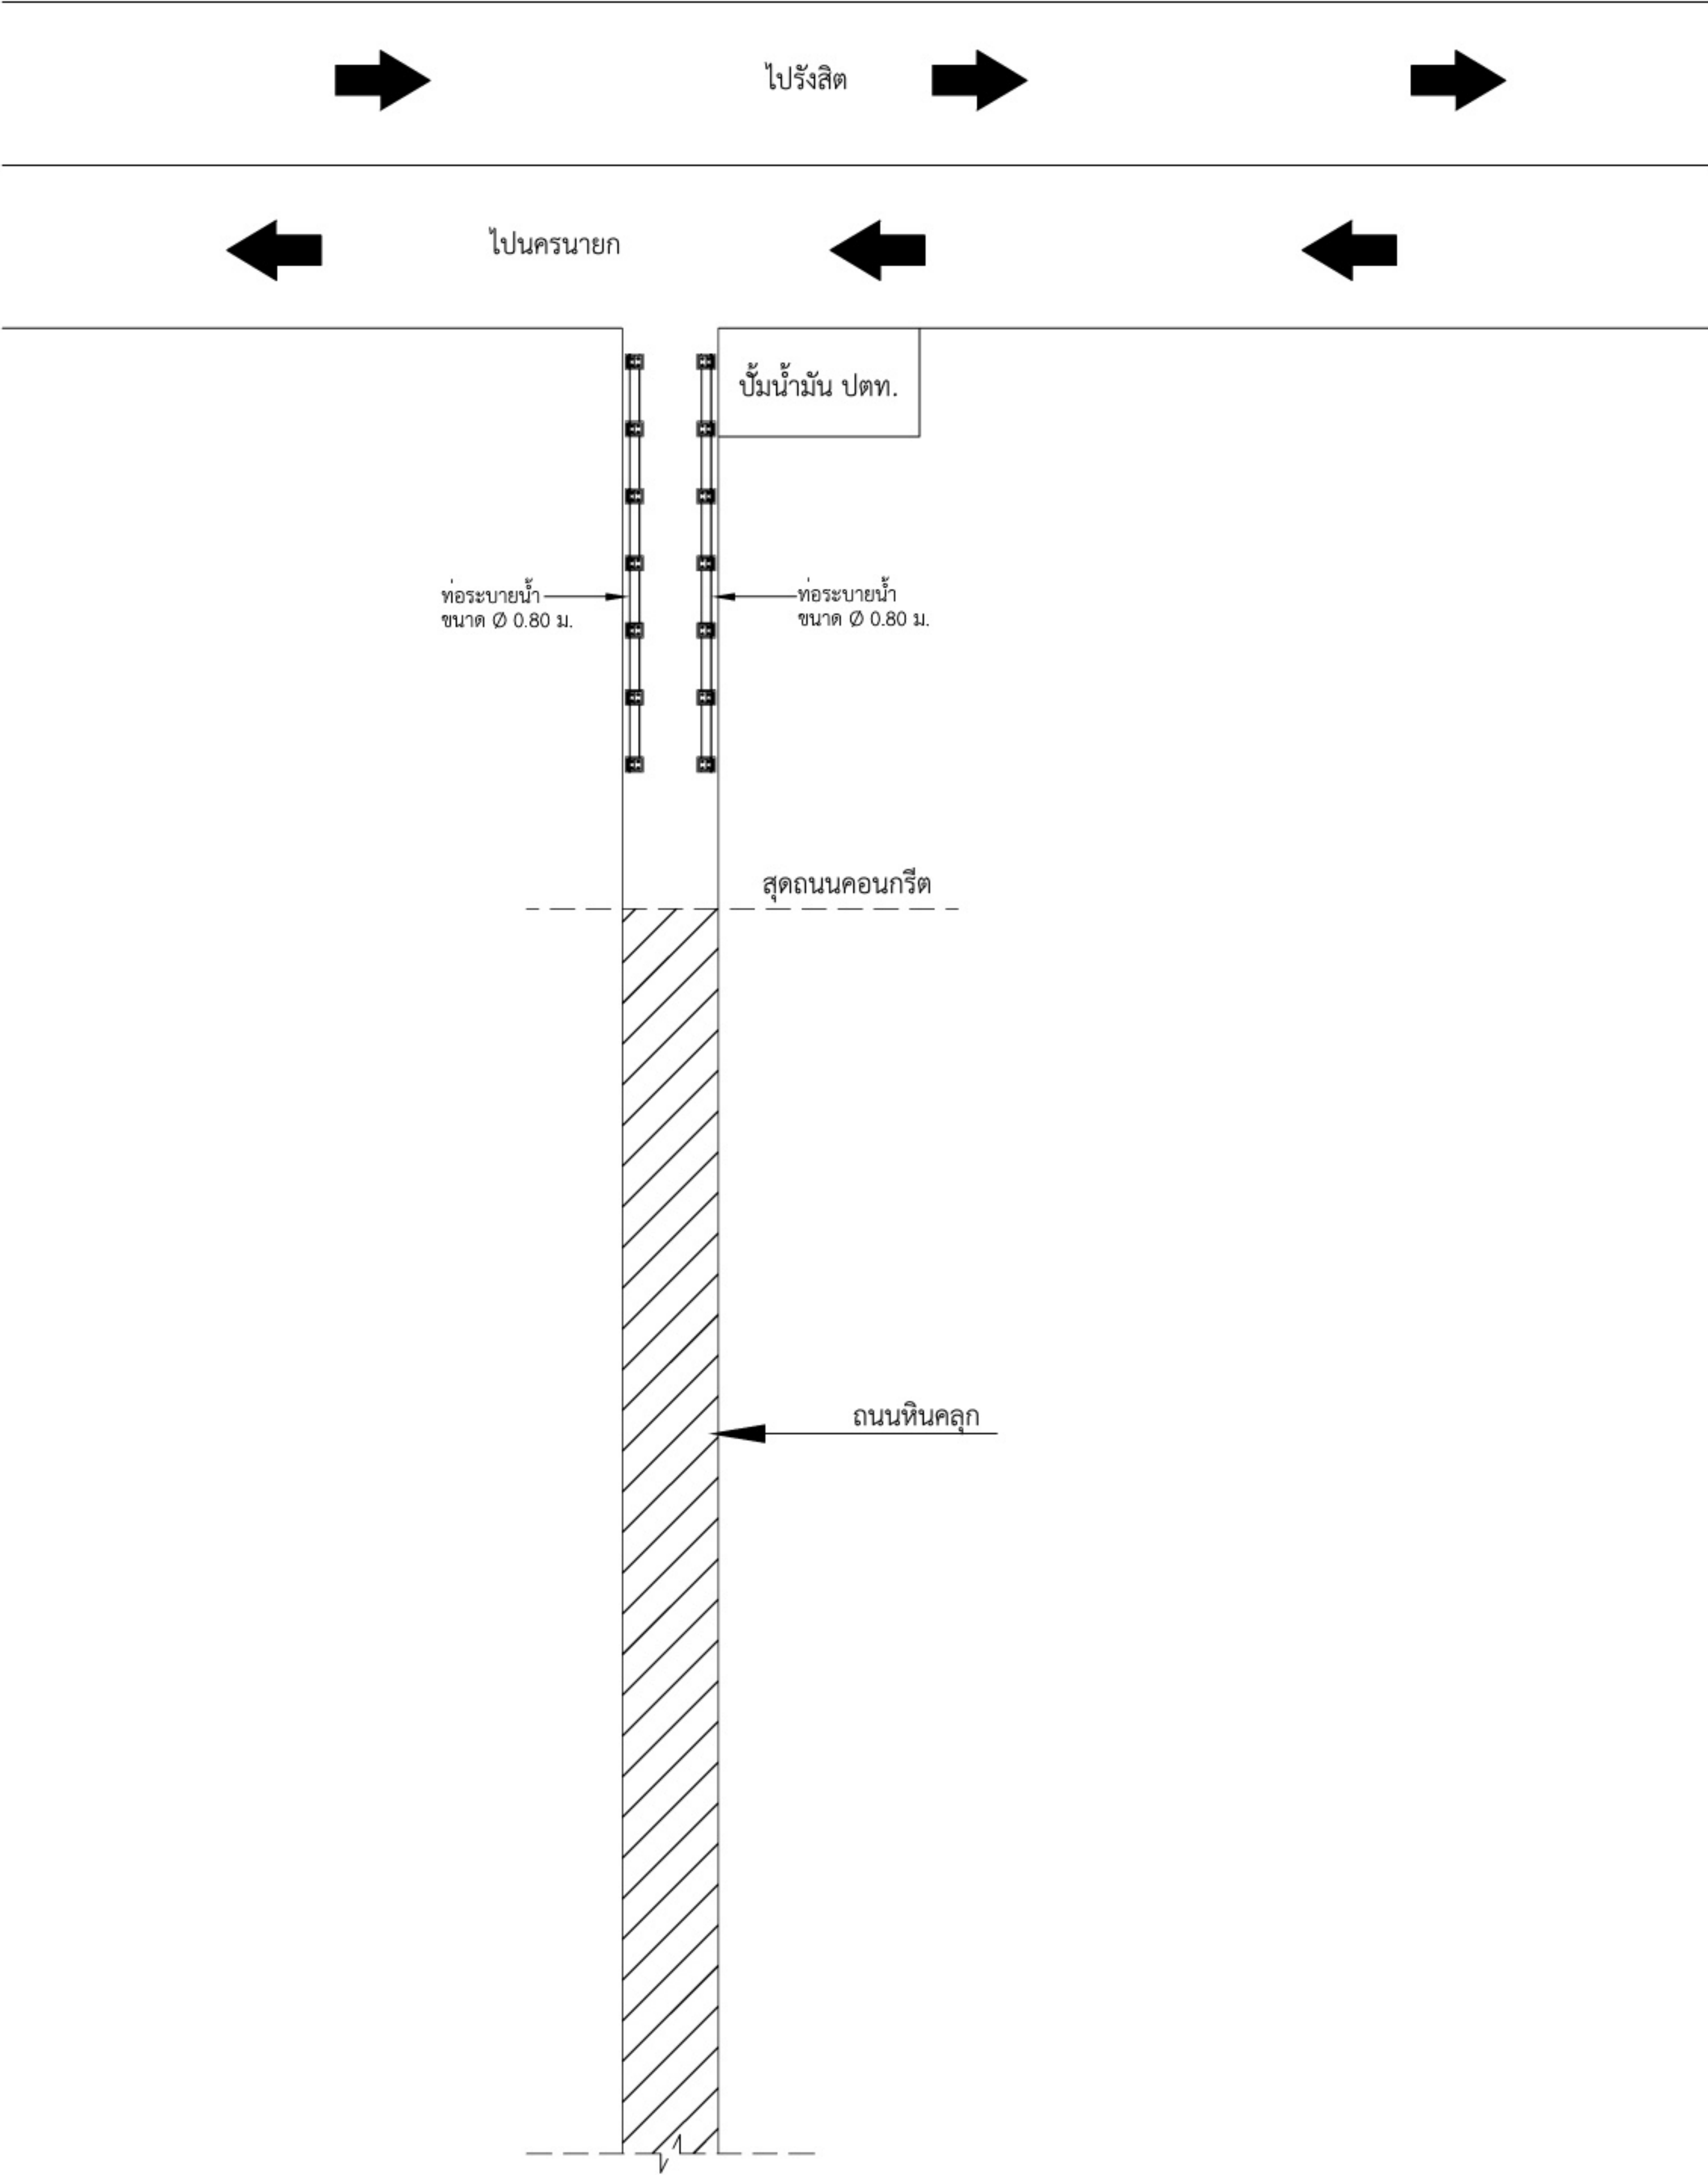




ผังระบบท่อระบายน้ำ ซอยรังสิต-นครนายก 51 (หมู่บ้านอยู่เจริญ)


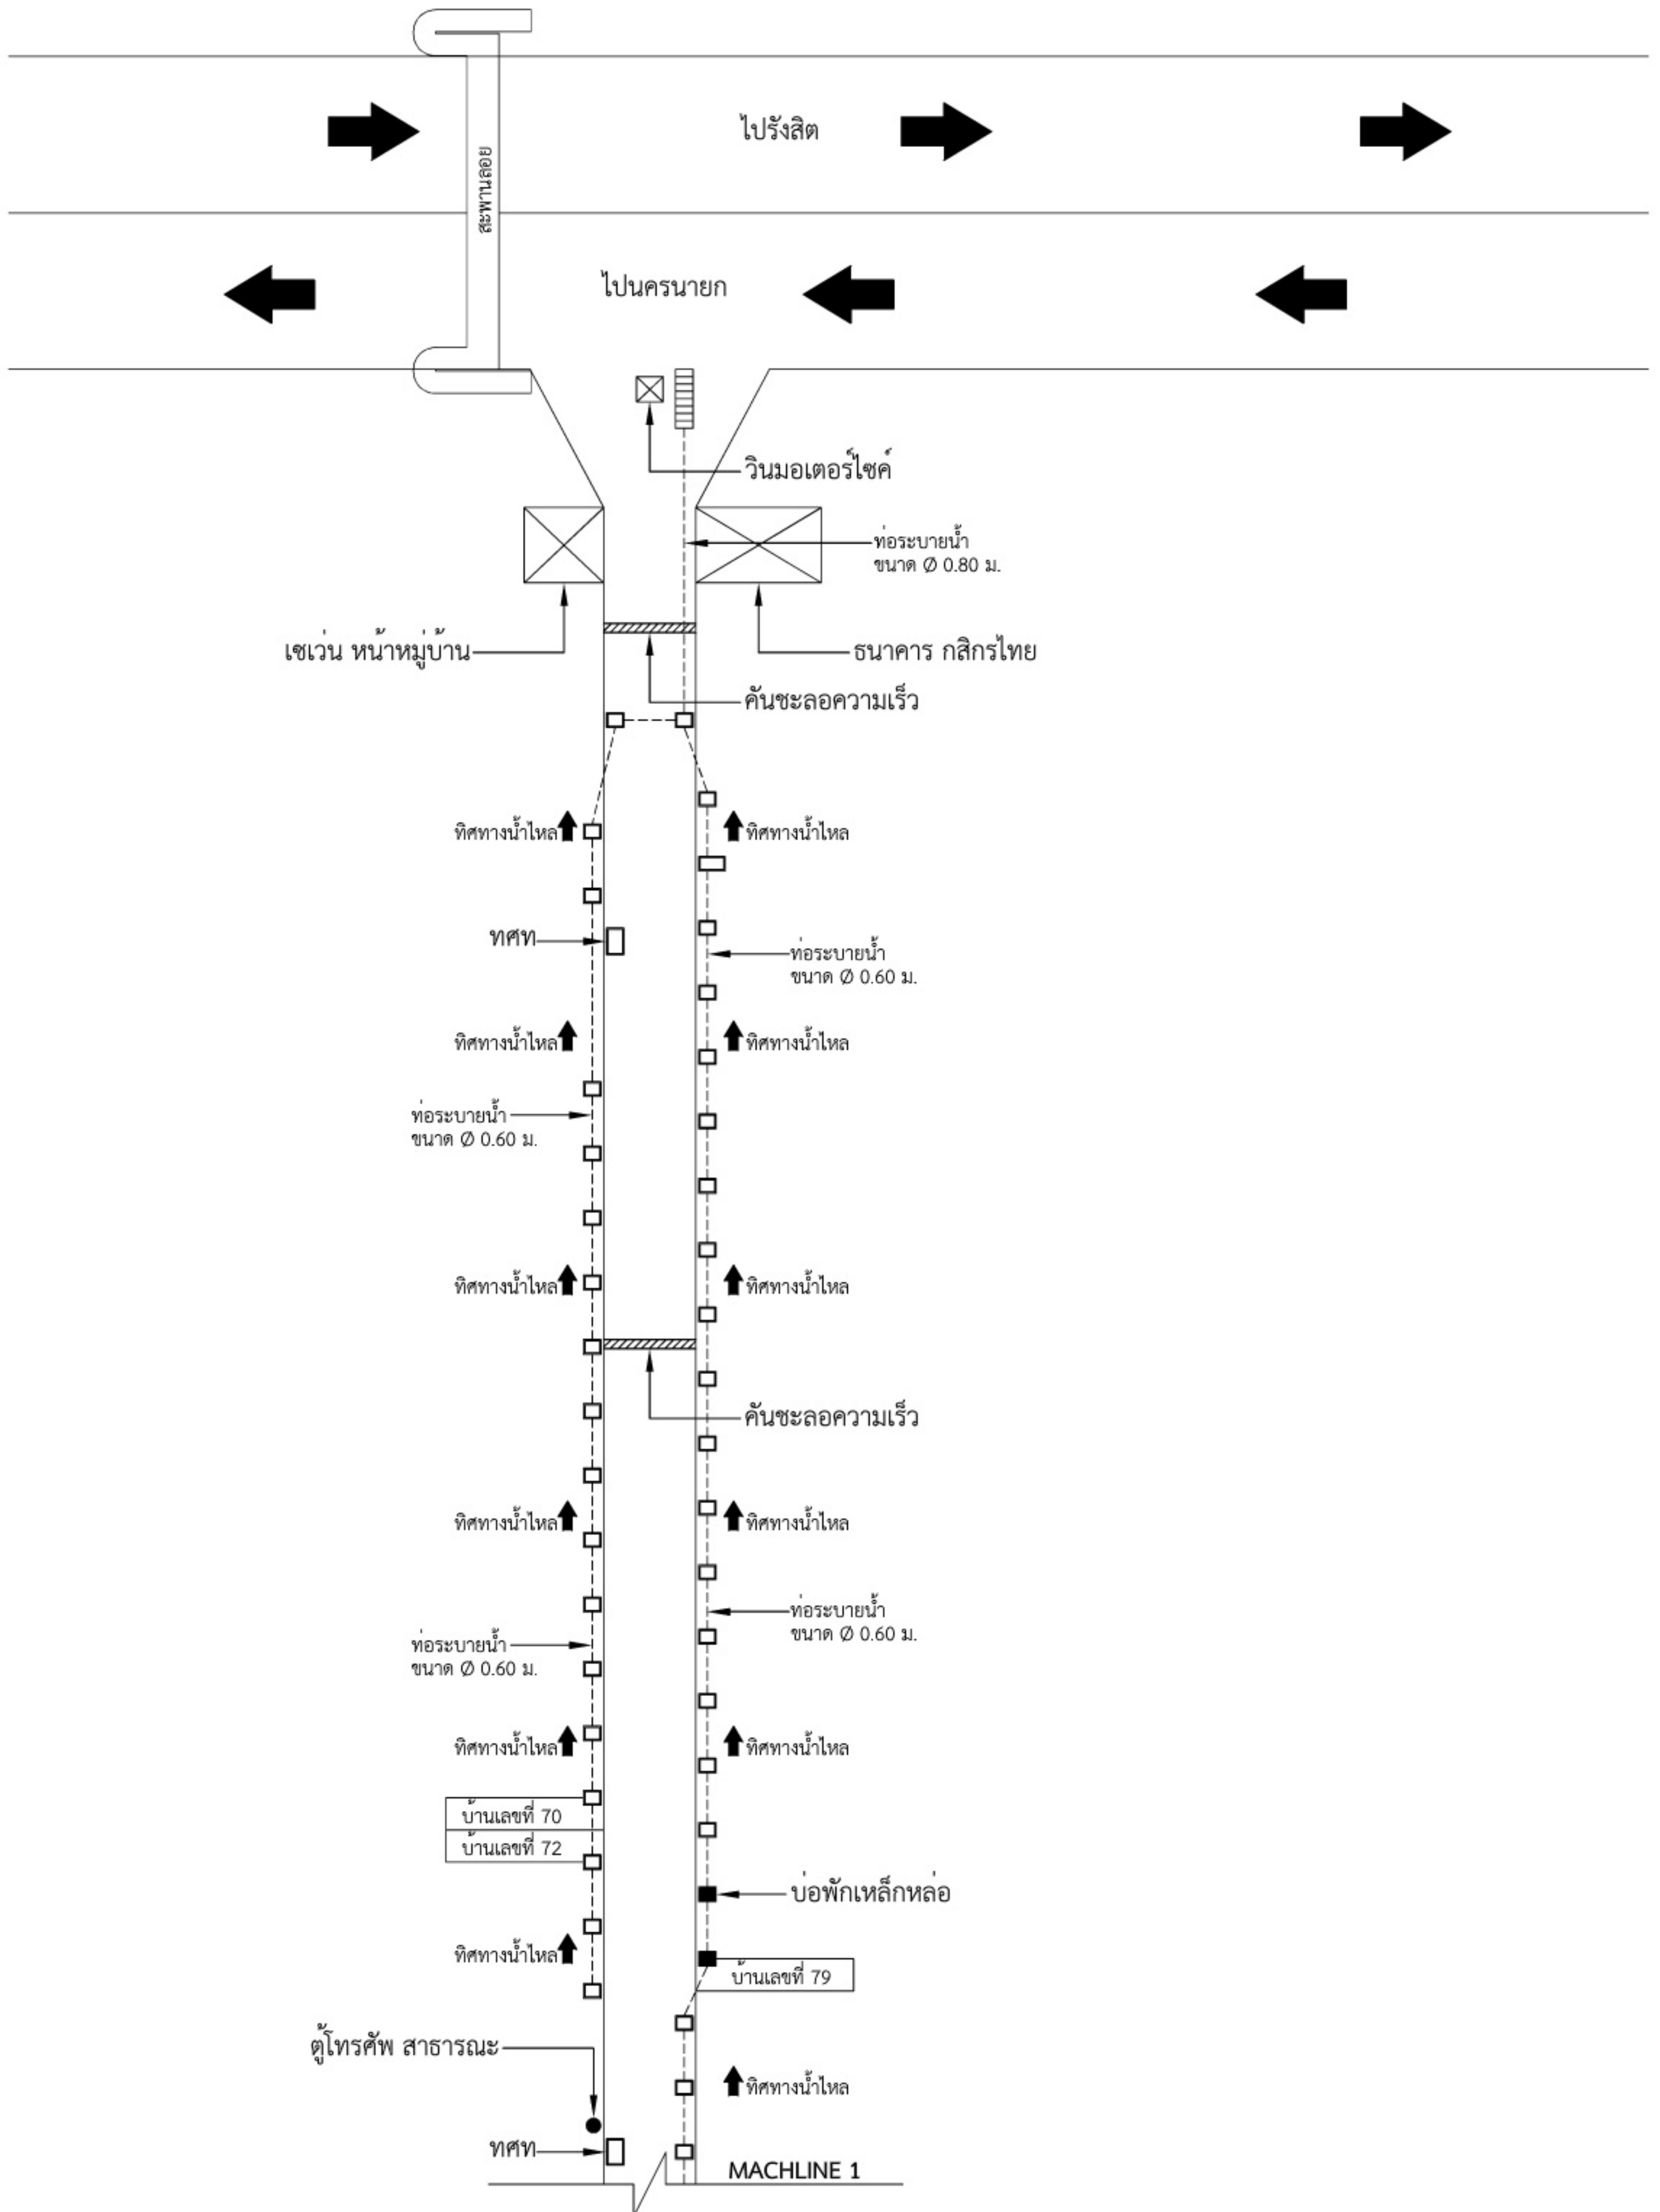


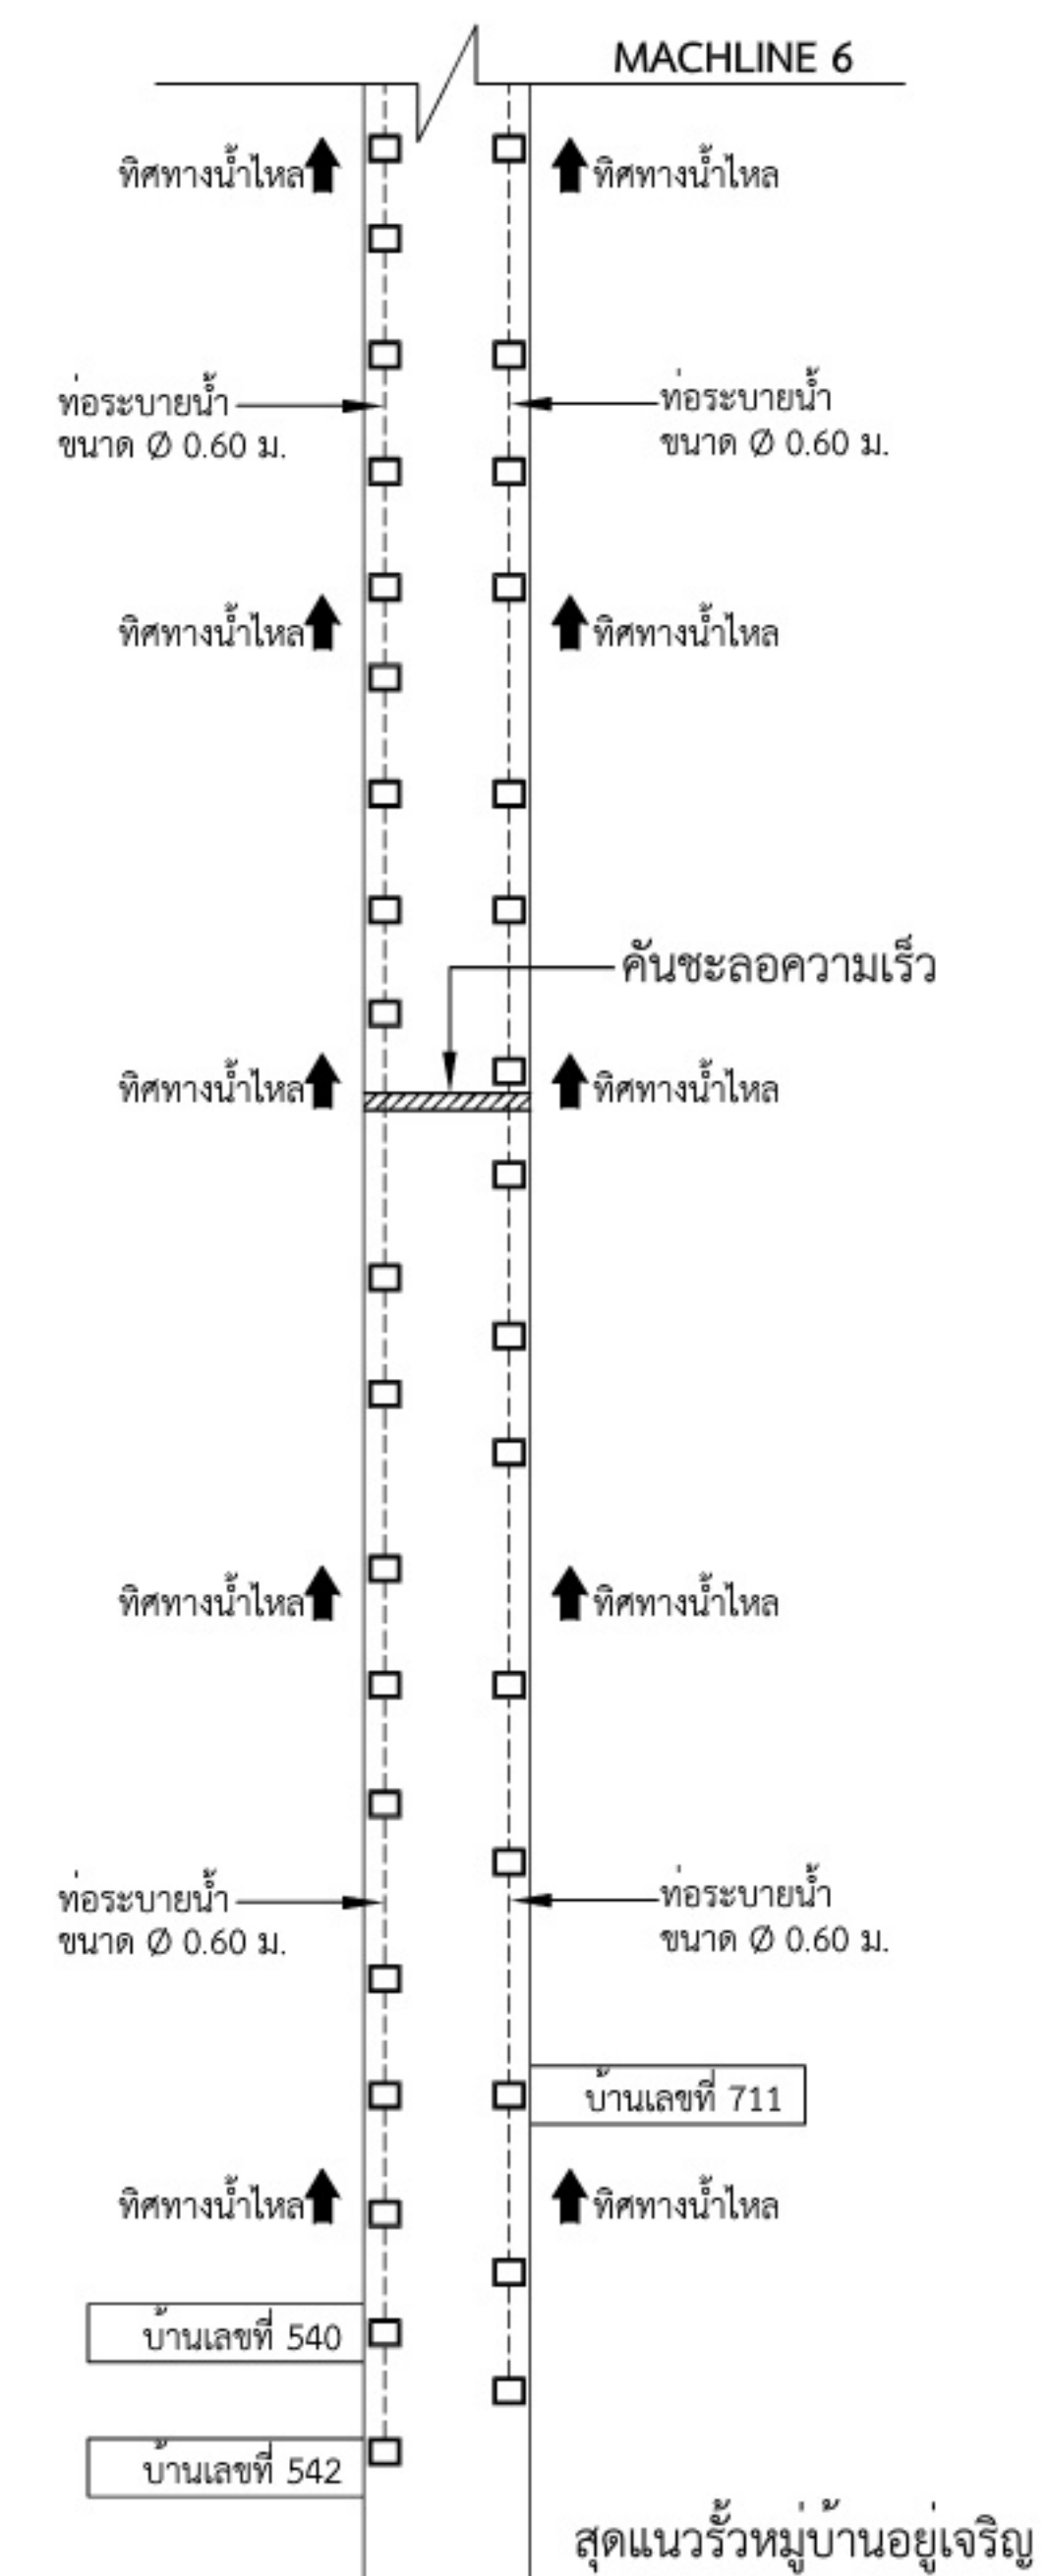


ผังระบบท่อระบายน้ำ ขอยรังสิต-นครนายก 54 (หมู่บ้านเปรมปรีดี)

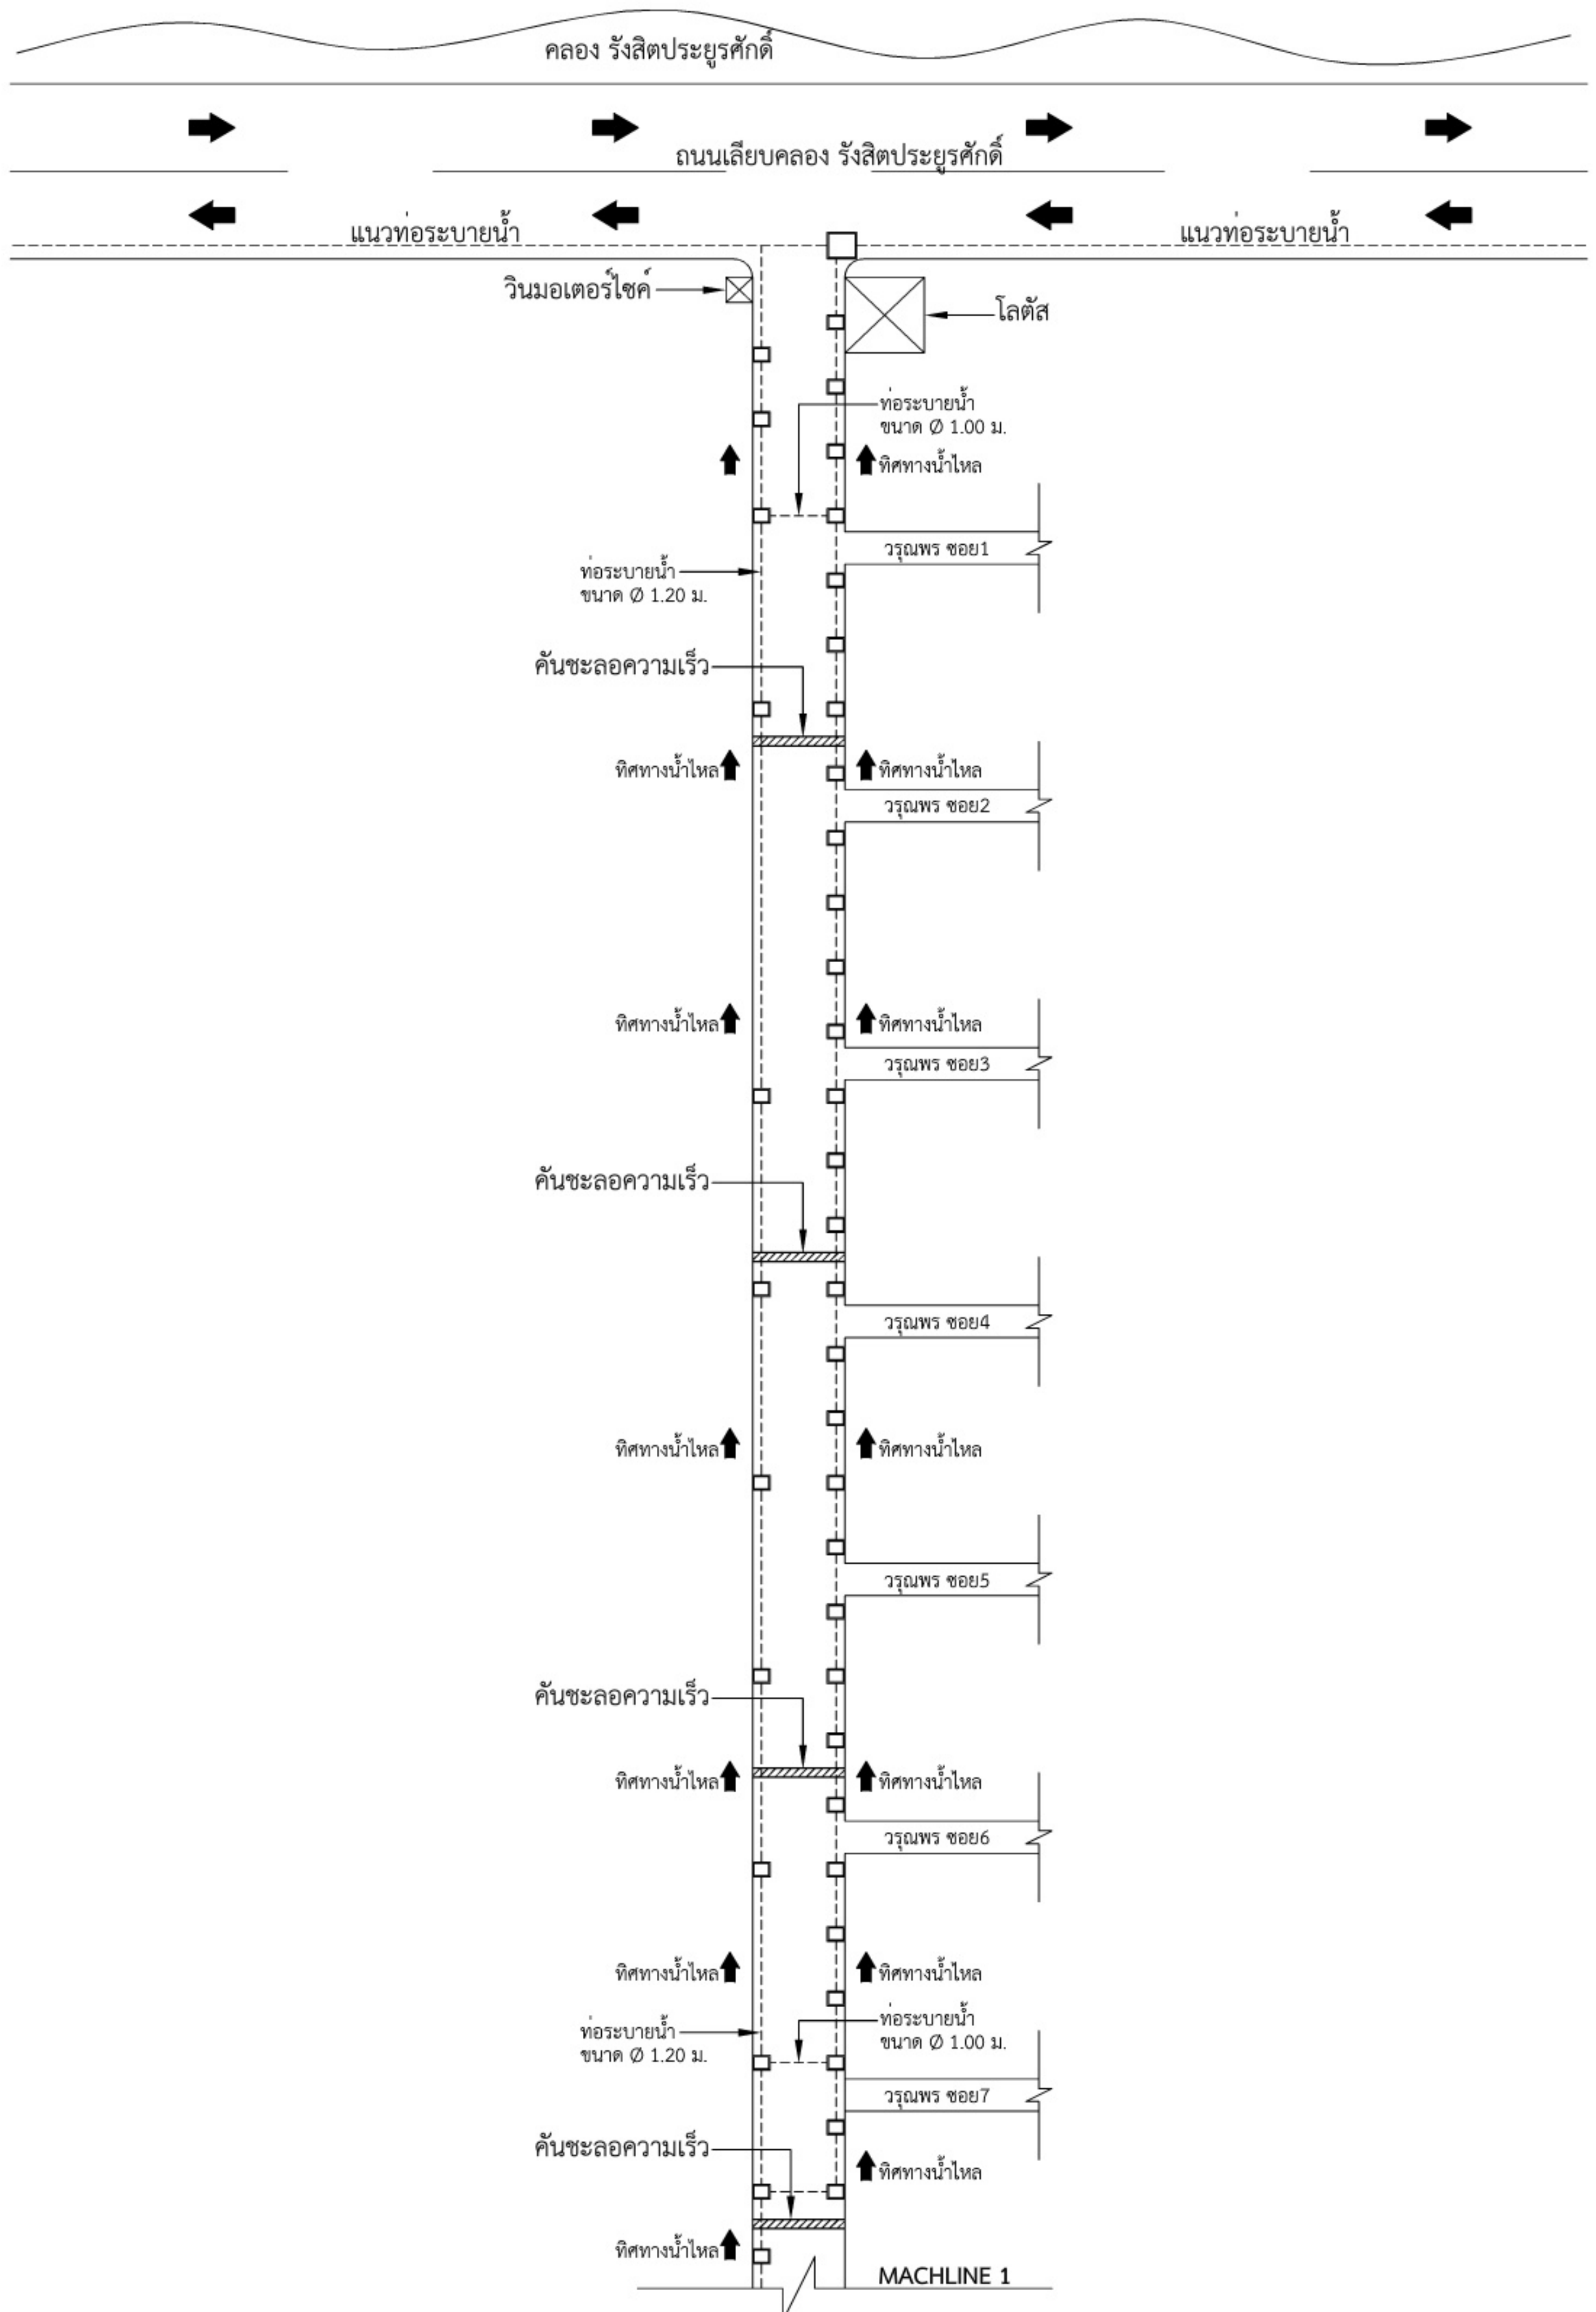

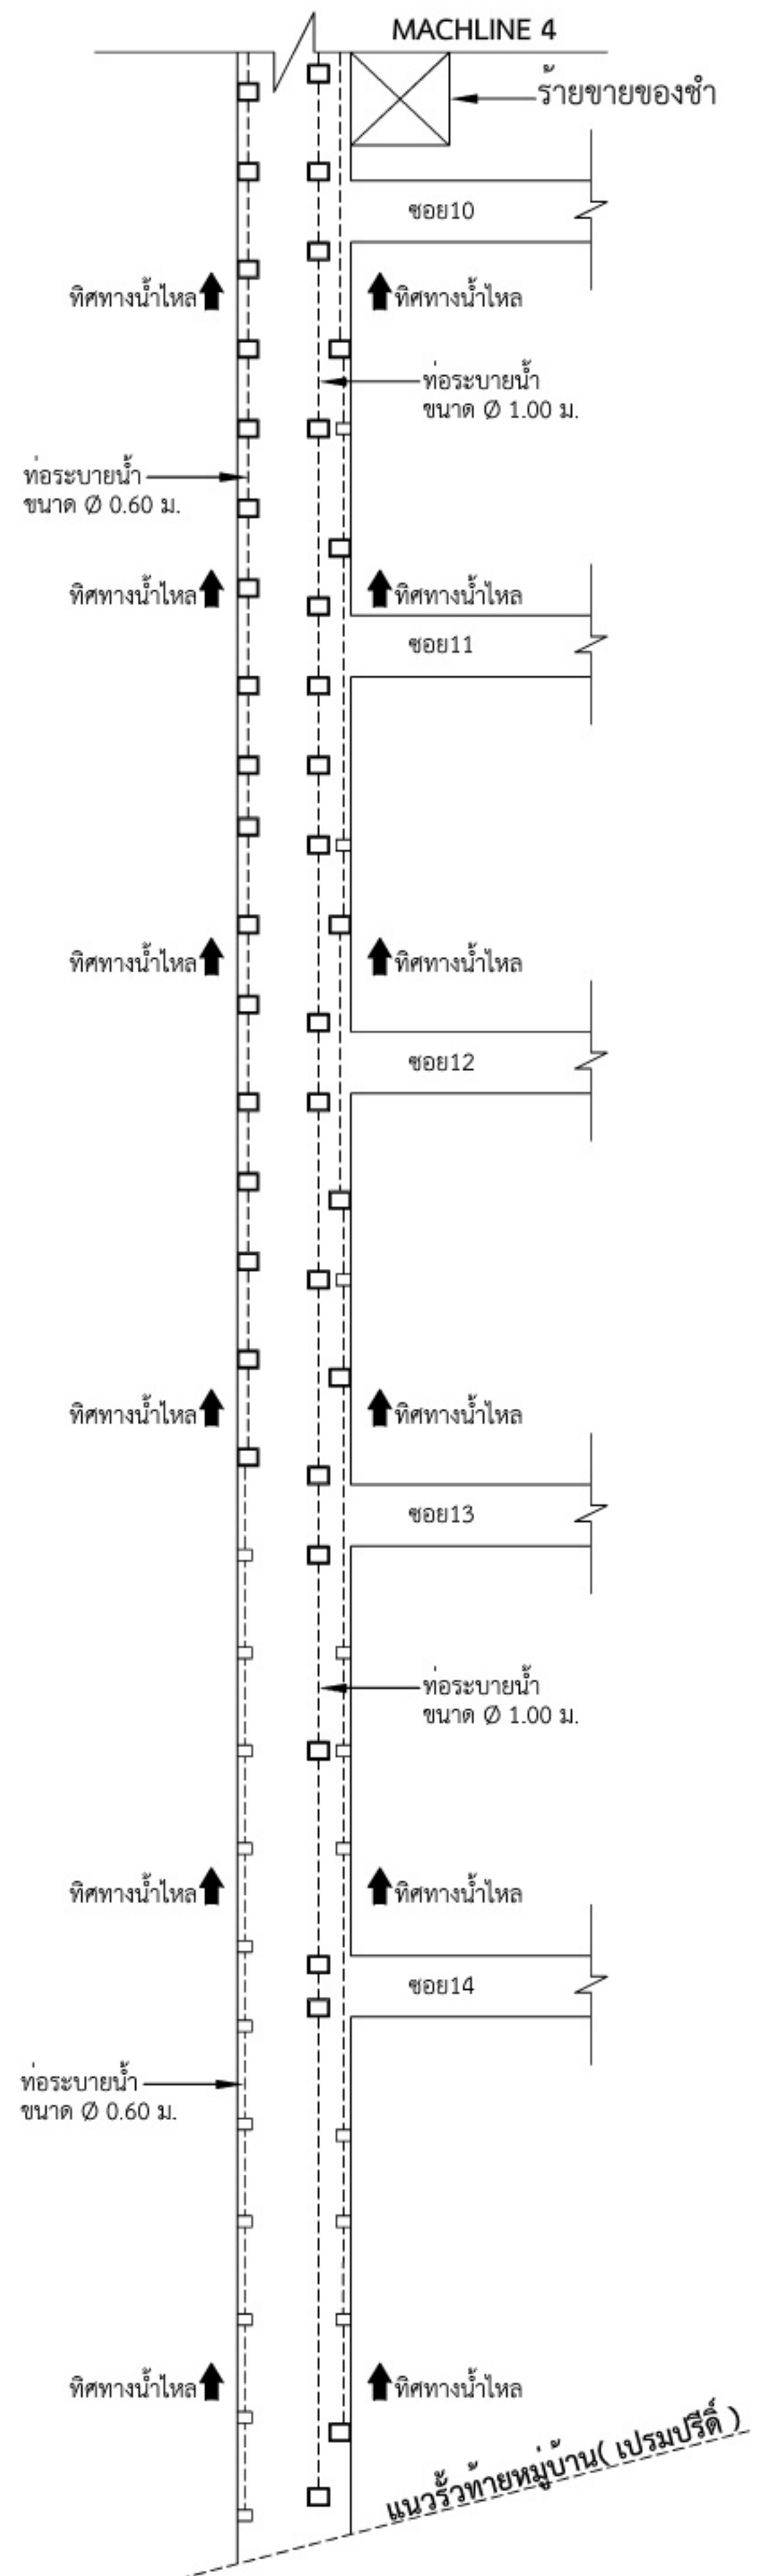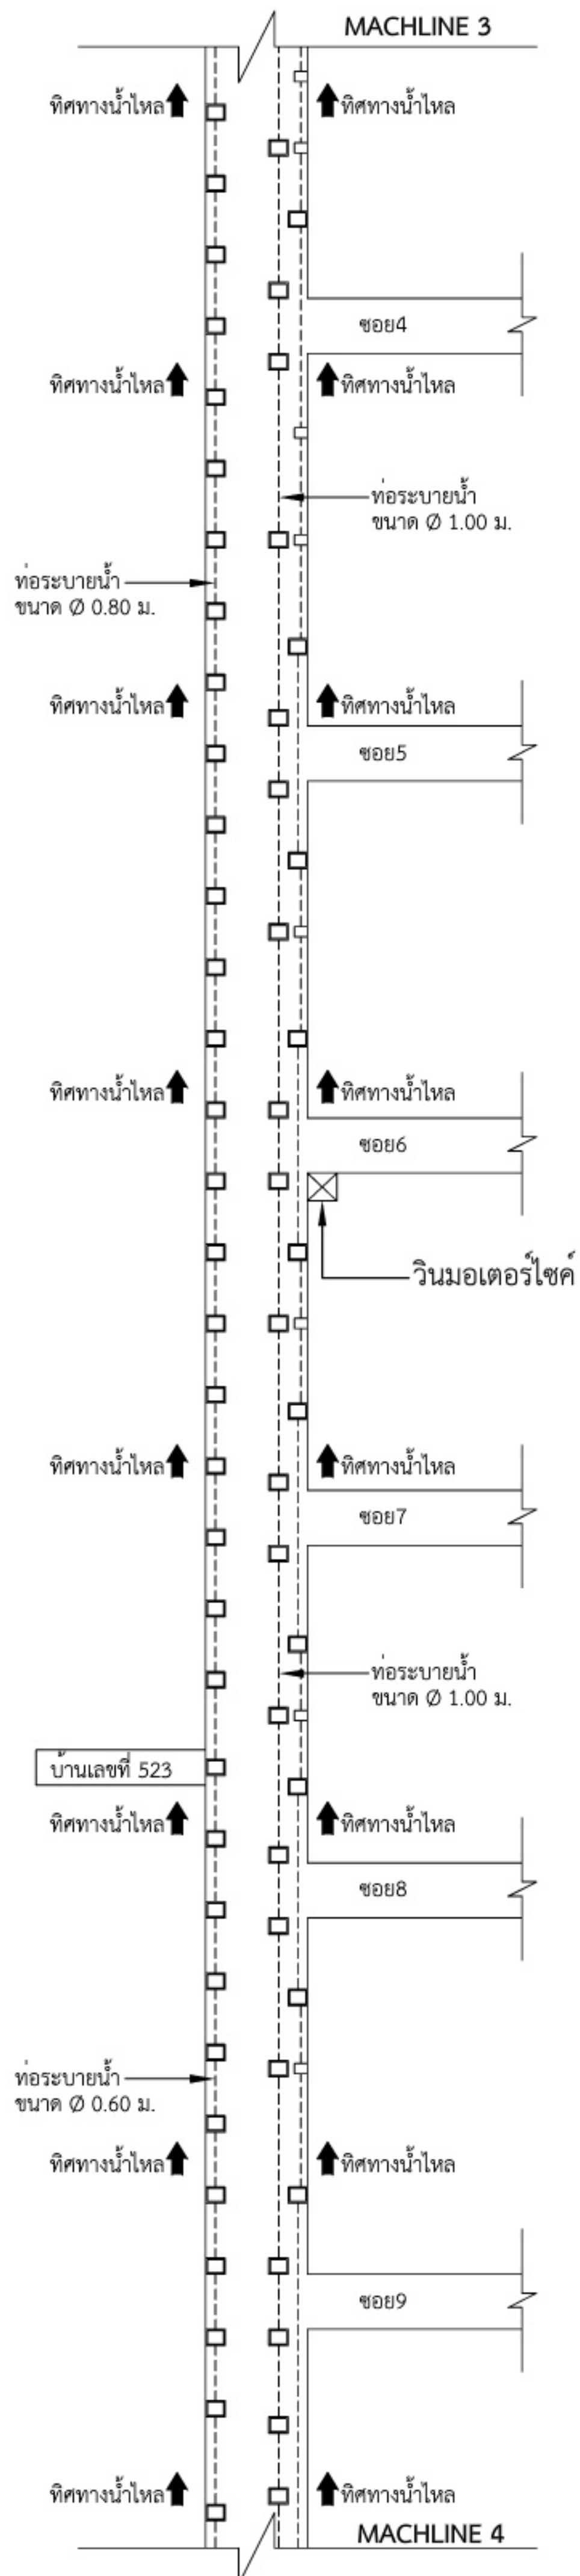

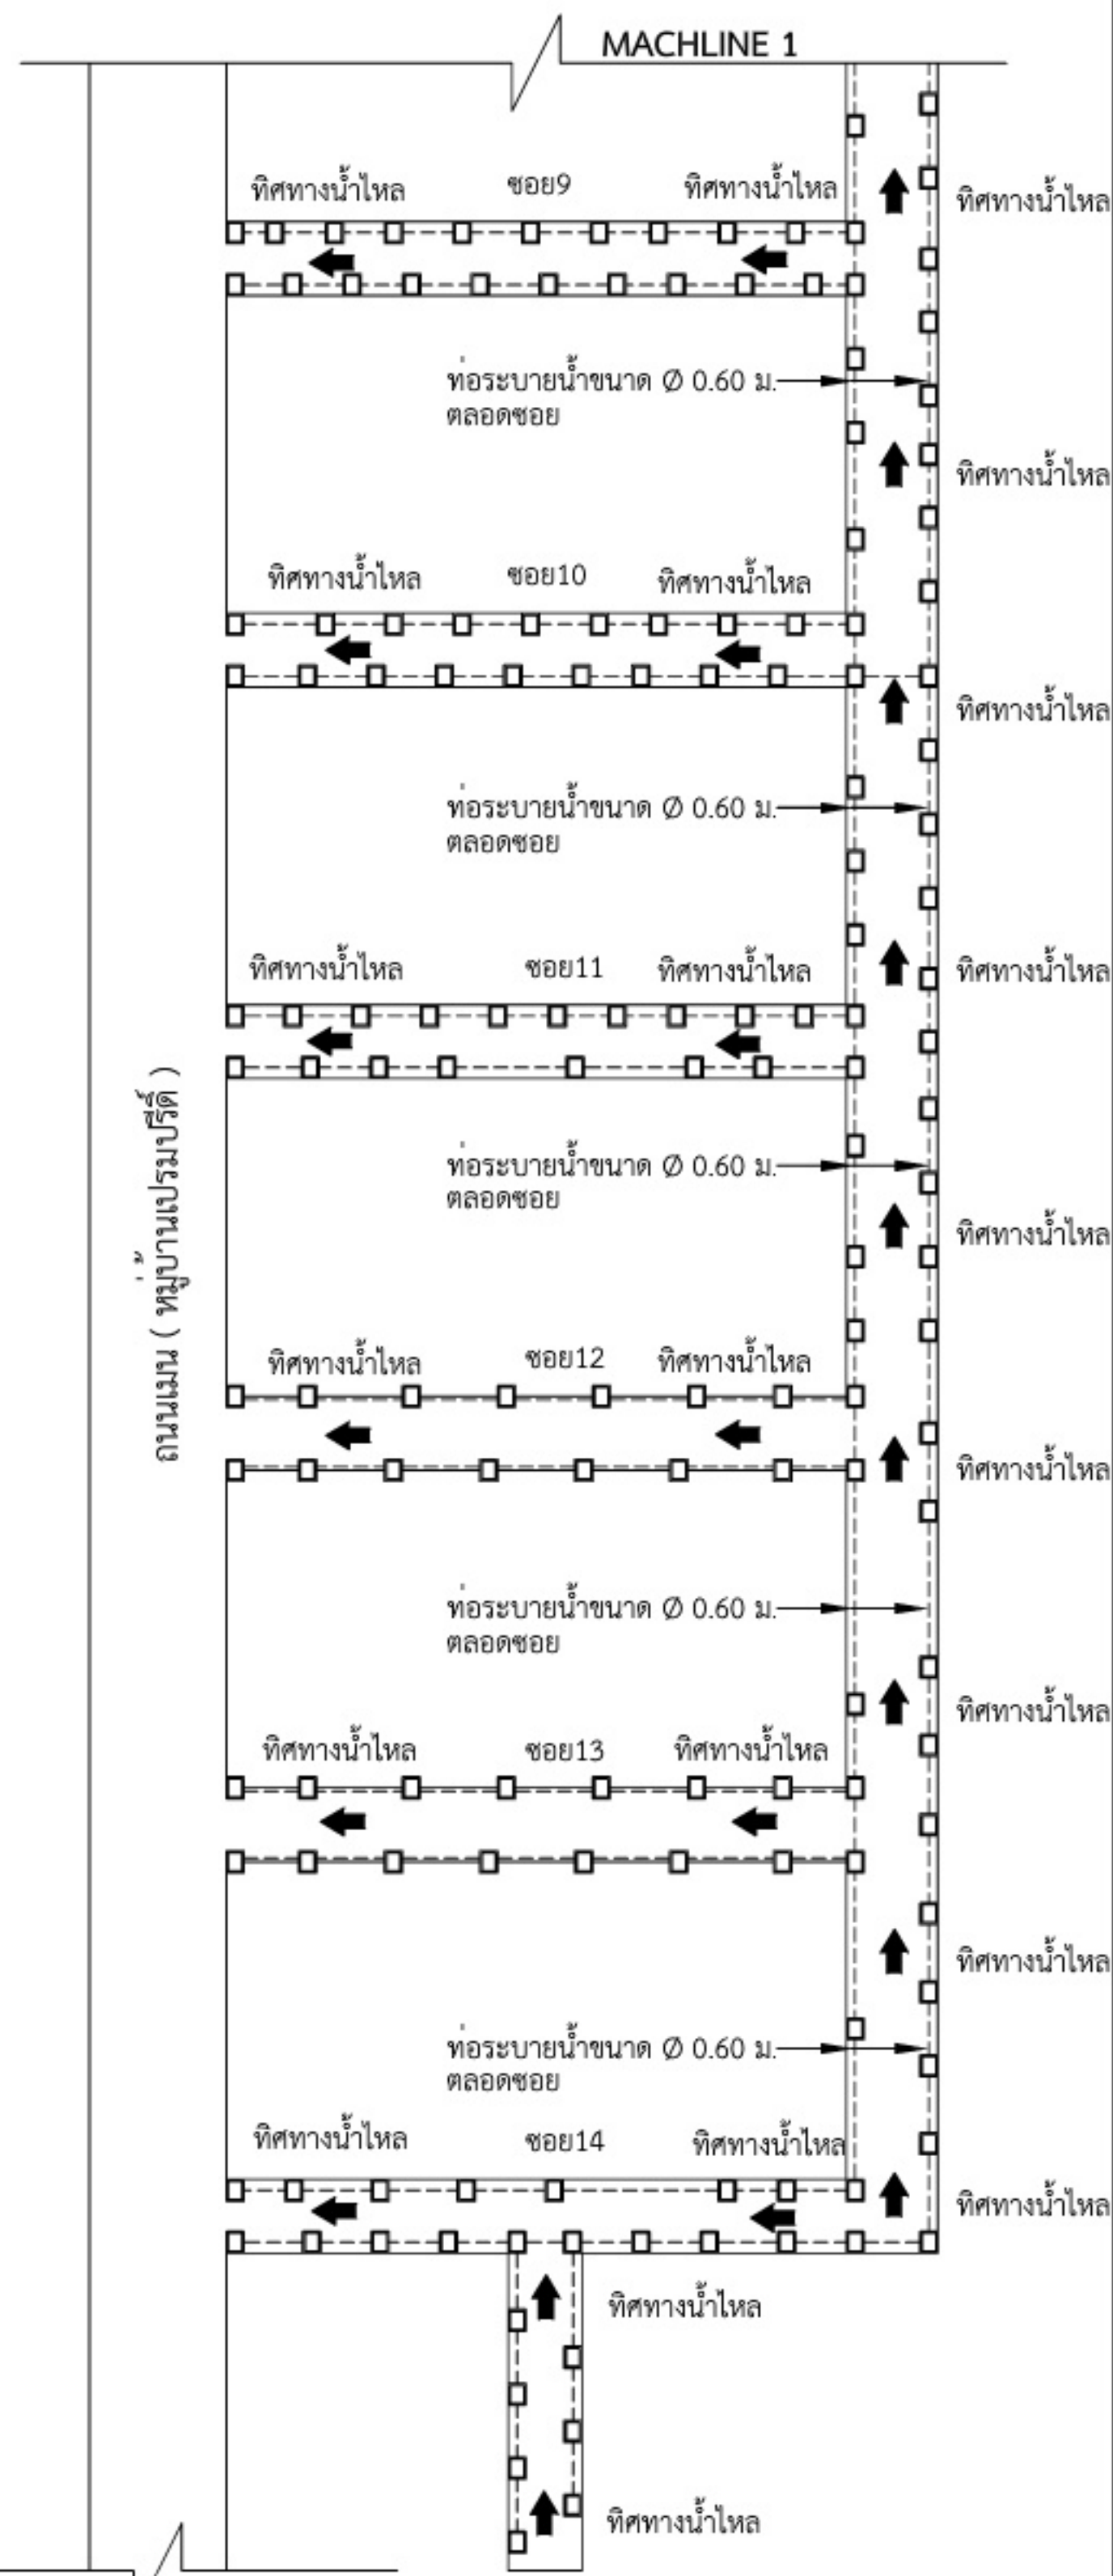
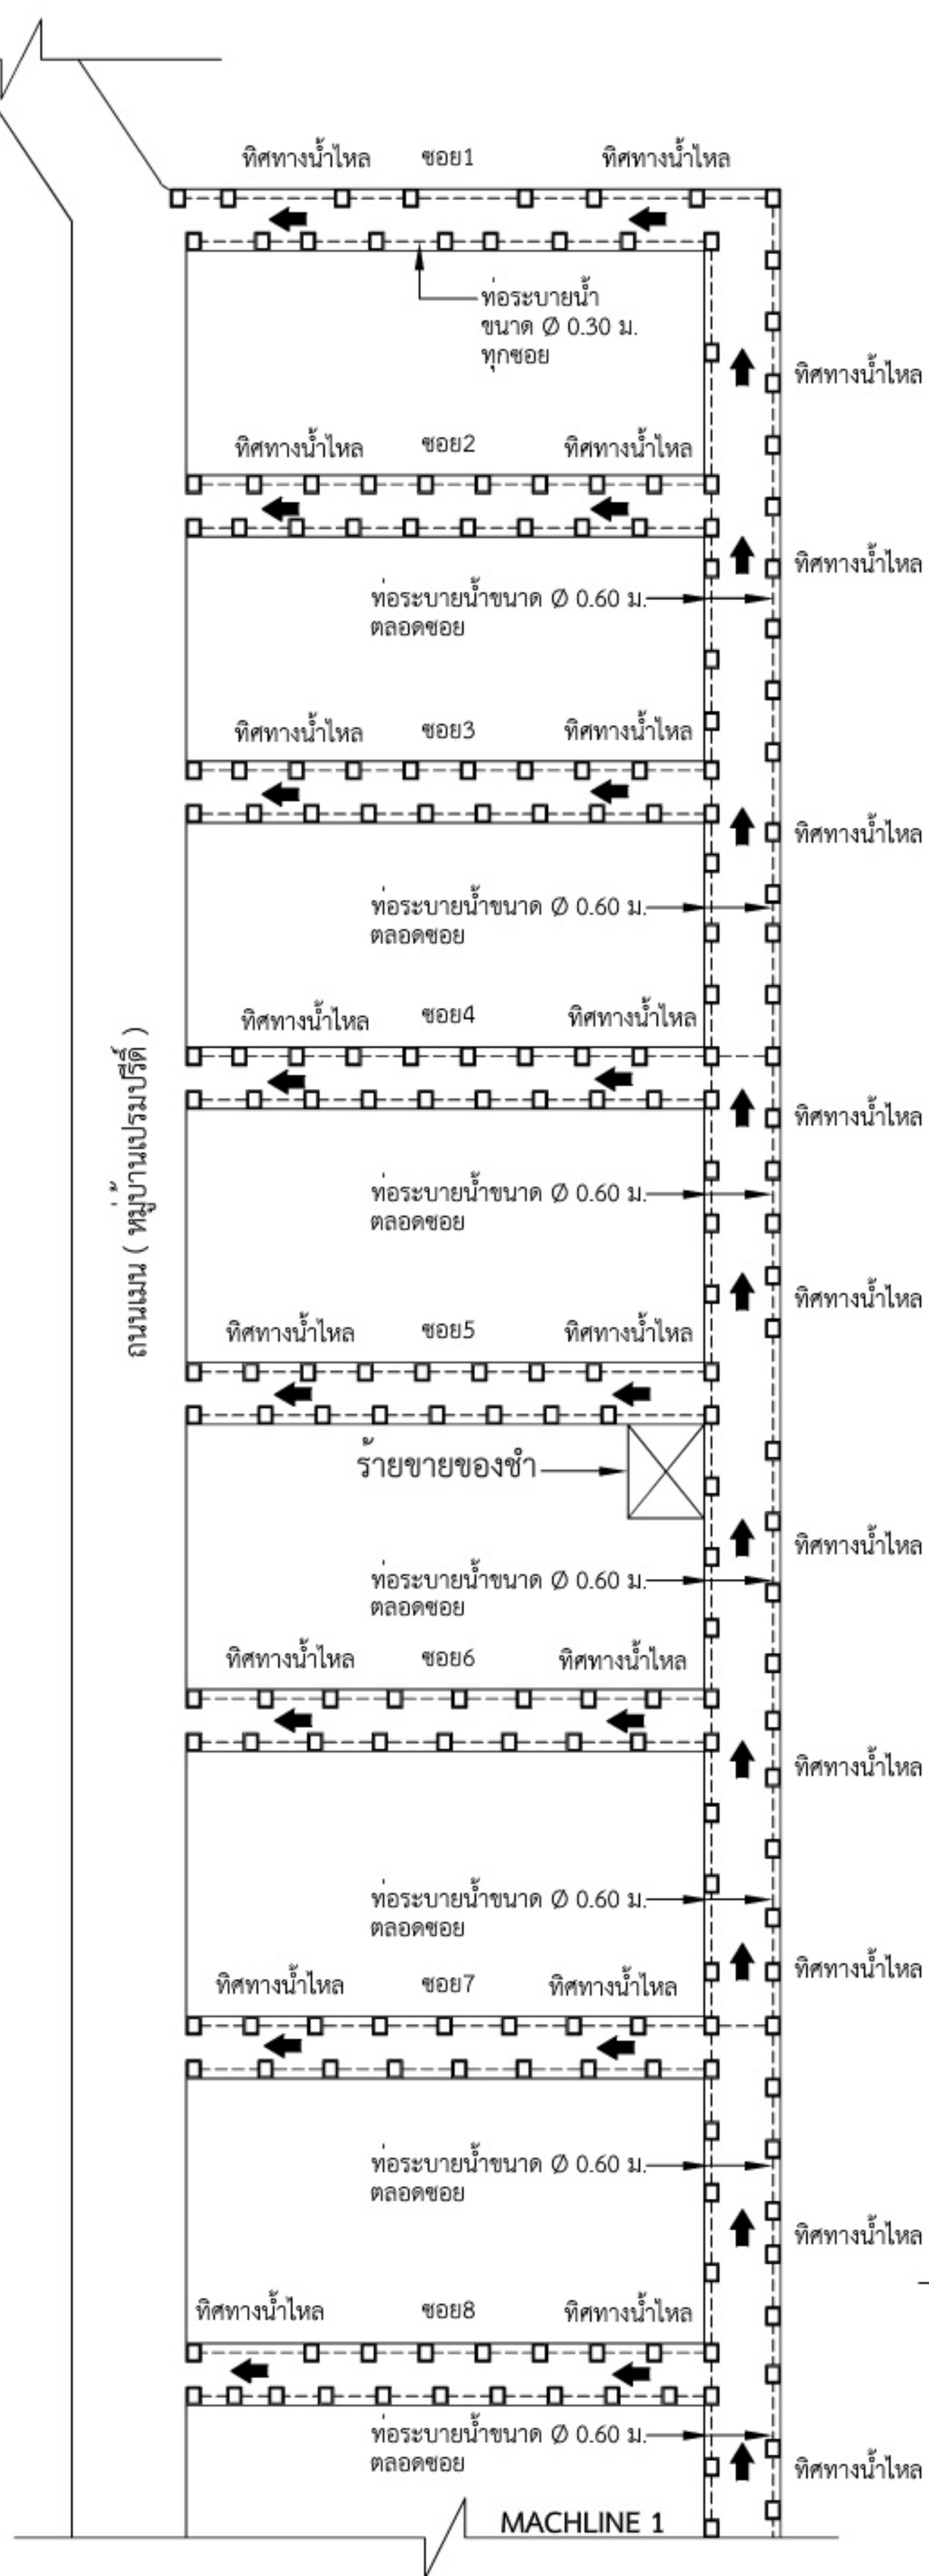


ผังระบบท่อระบายน้ำ ซอยรังสิต-นครนายก 55 (คู่มือเก่าอยู่เจริญ)

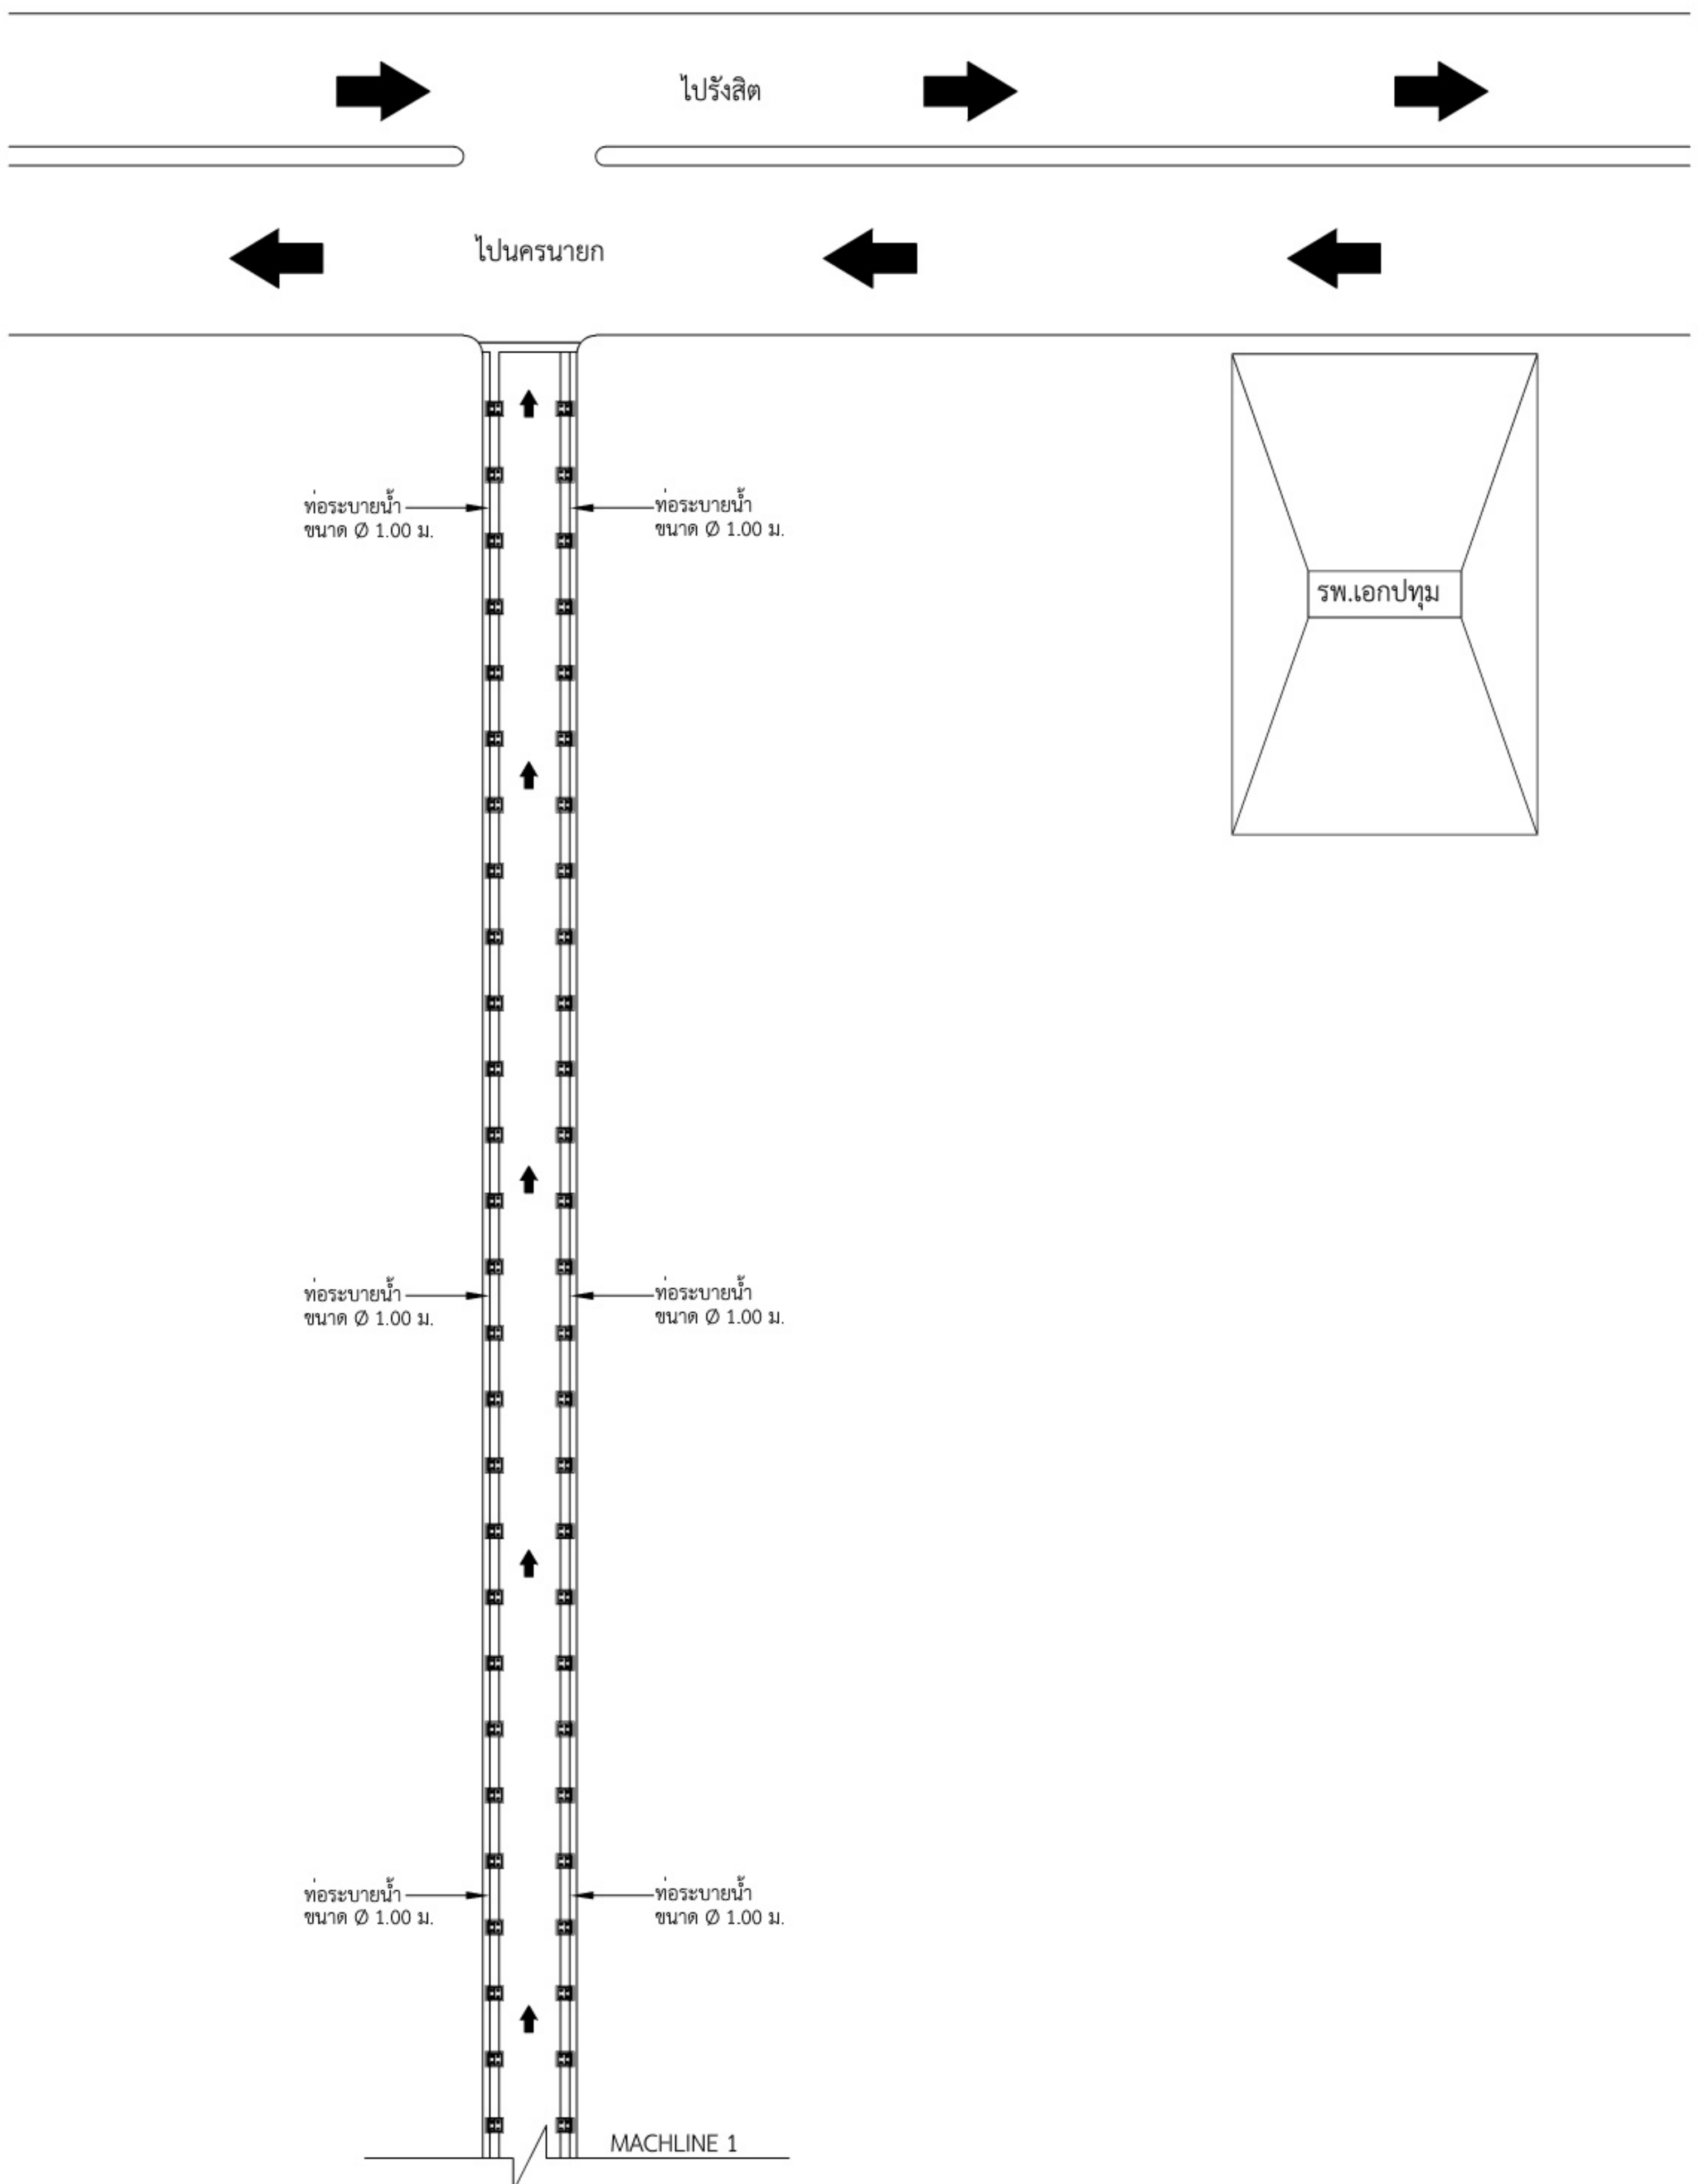

[illegible]

ผังระบบท่อระบายน้ำ ซอยรังสิตนครนายก56 (หมู่บ้านธารารินทร์)

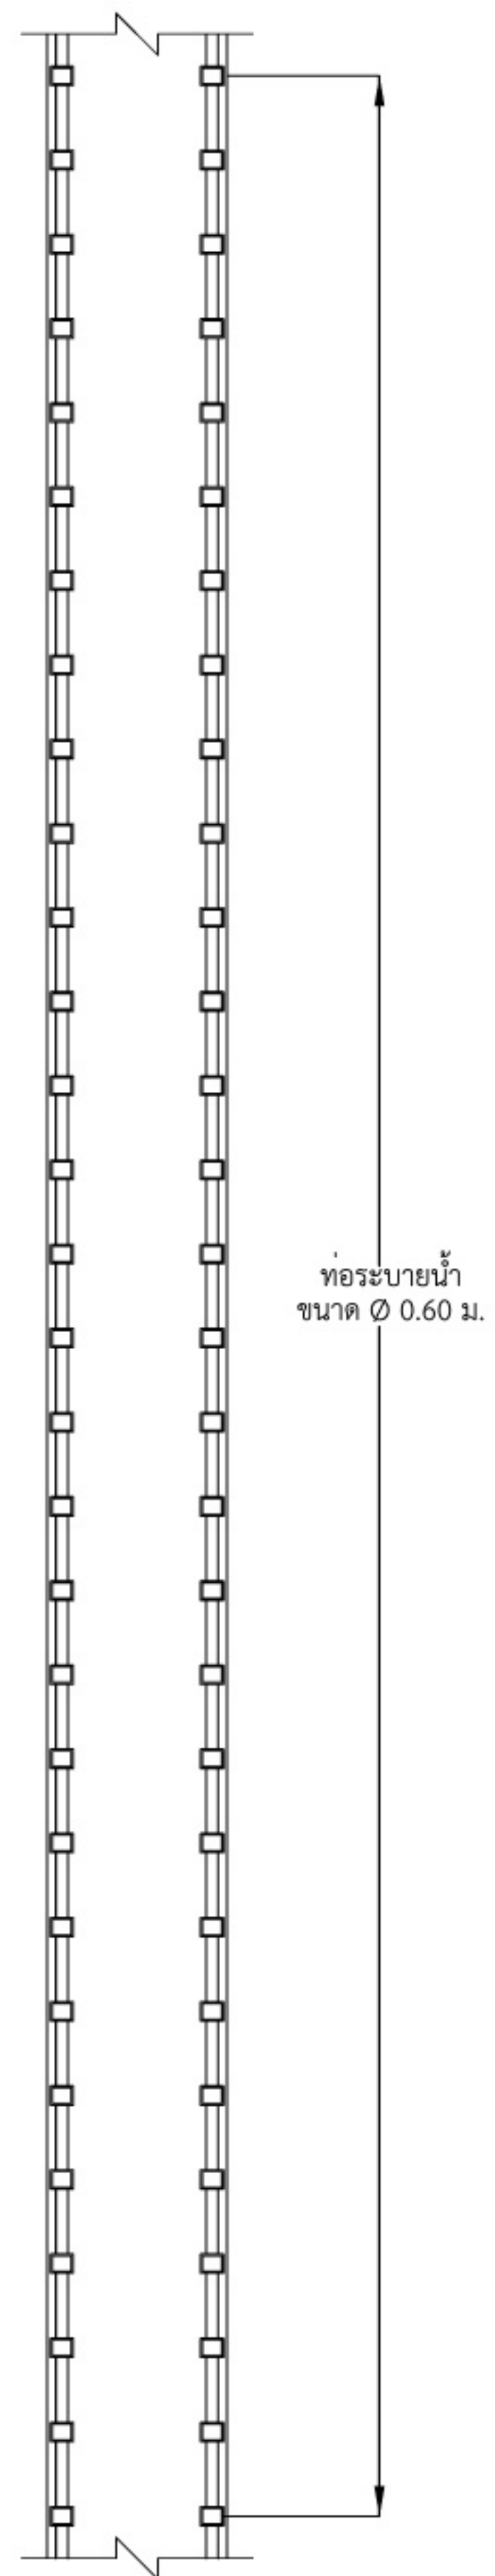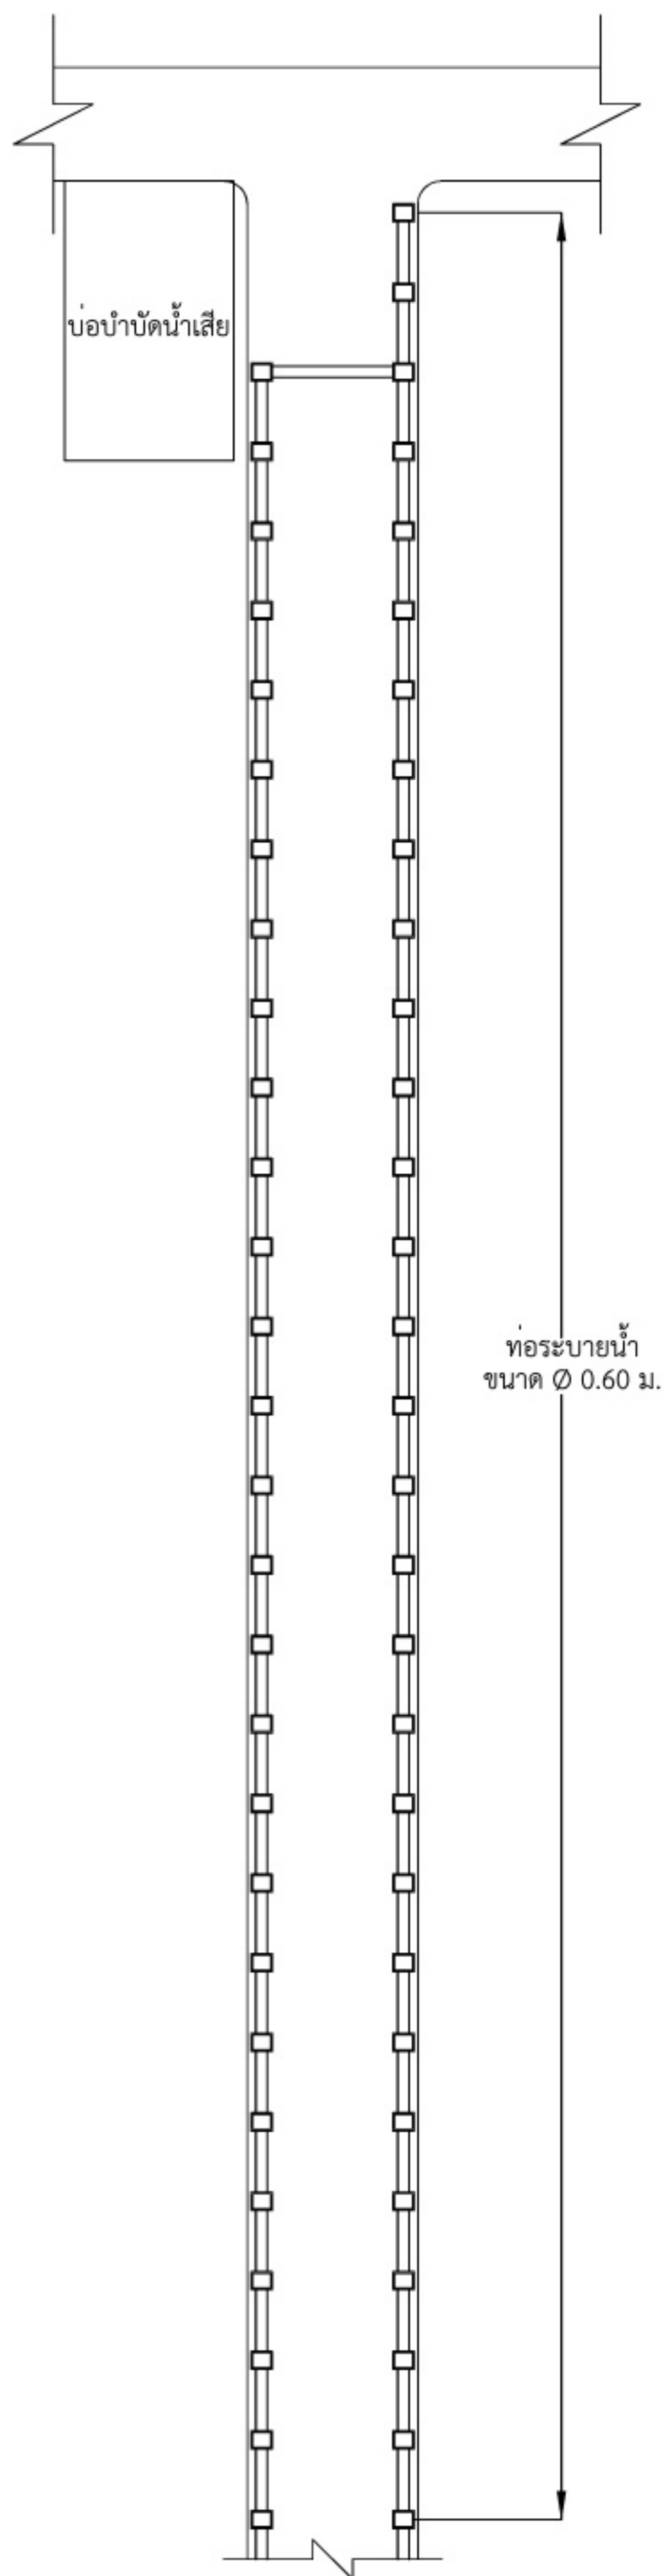

ผังระบบท่อระบายน้ำ ซอยหมู่บ้านธารารินทร์

